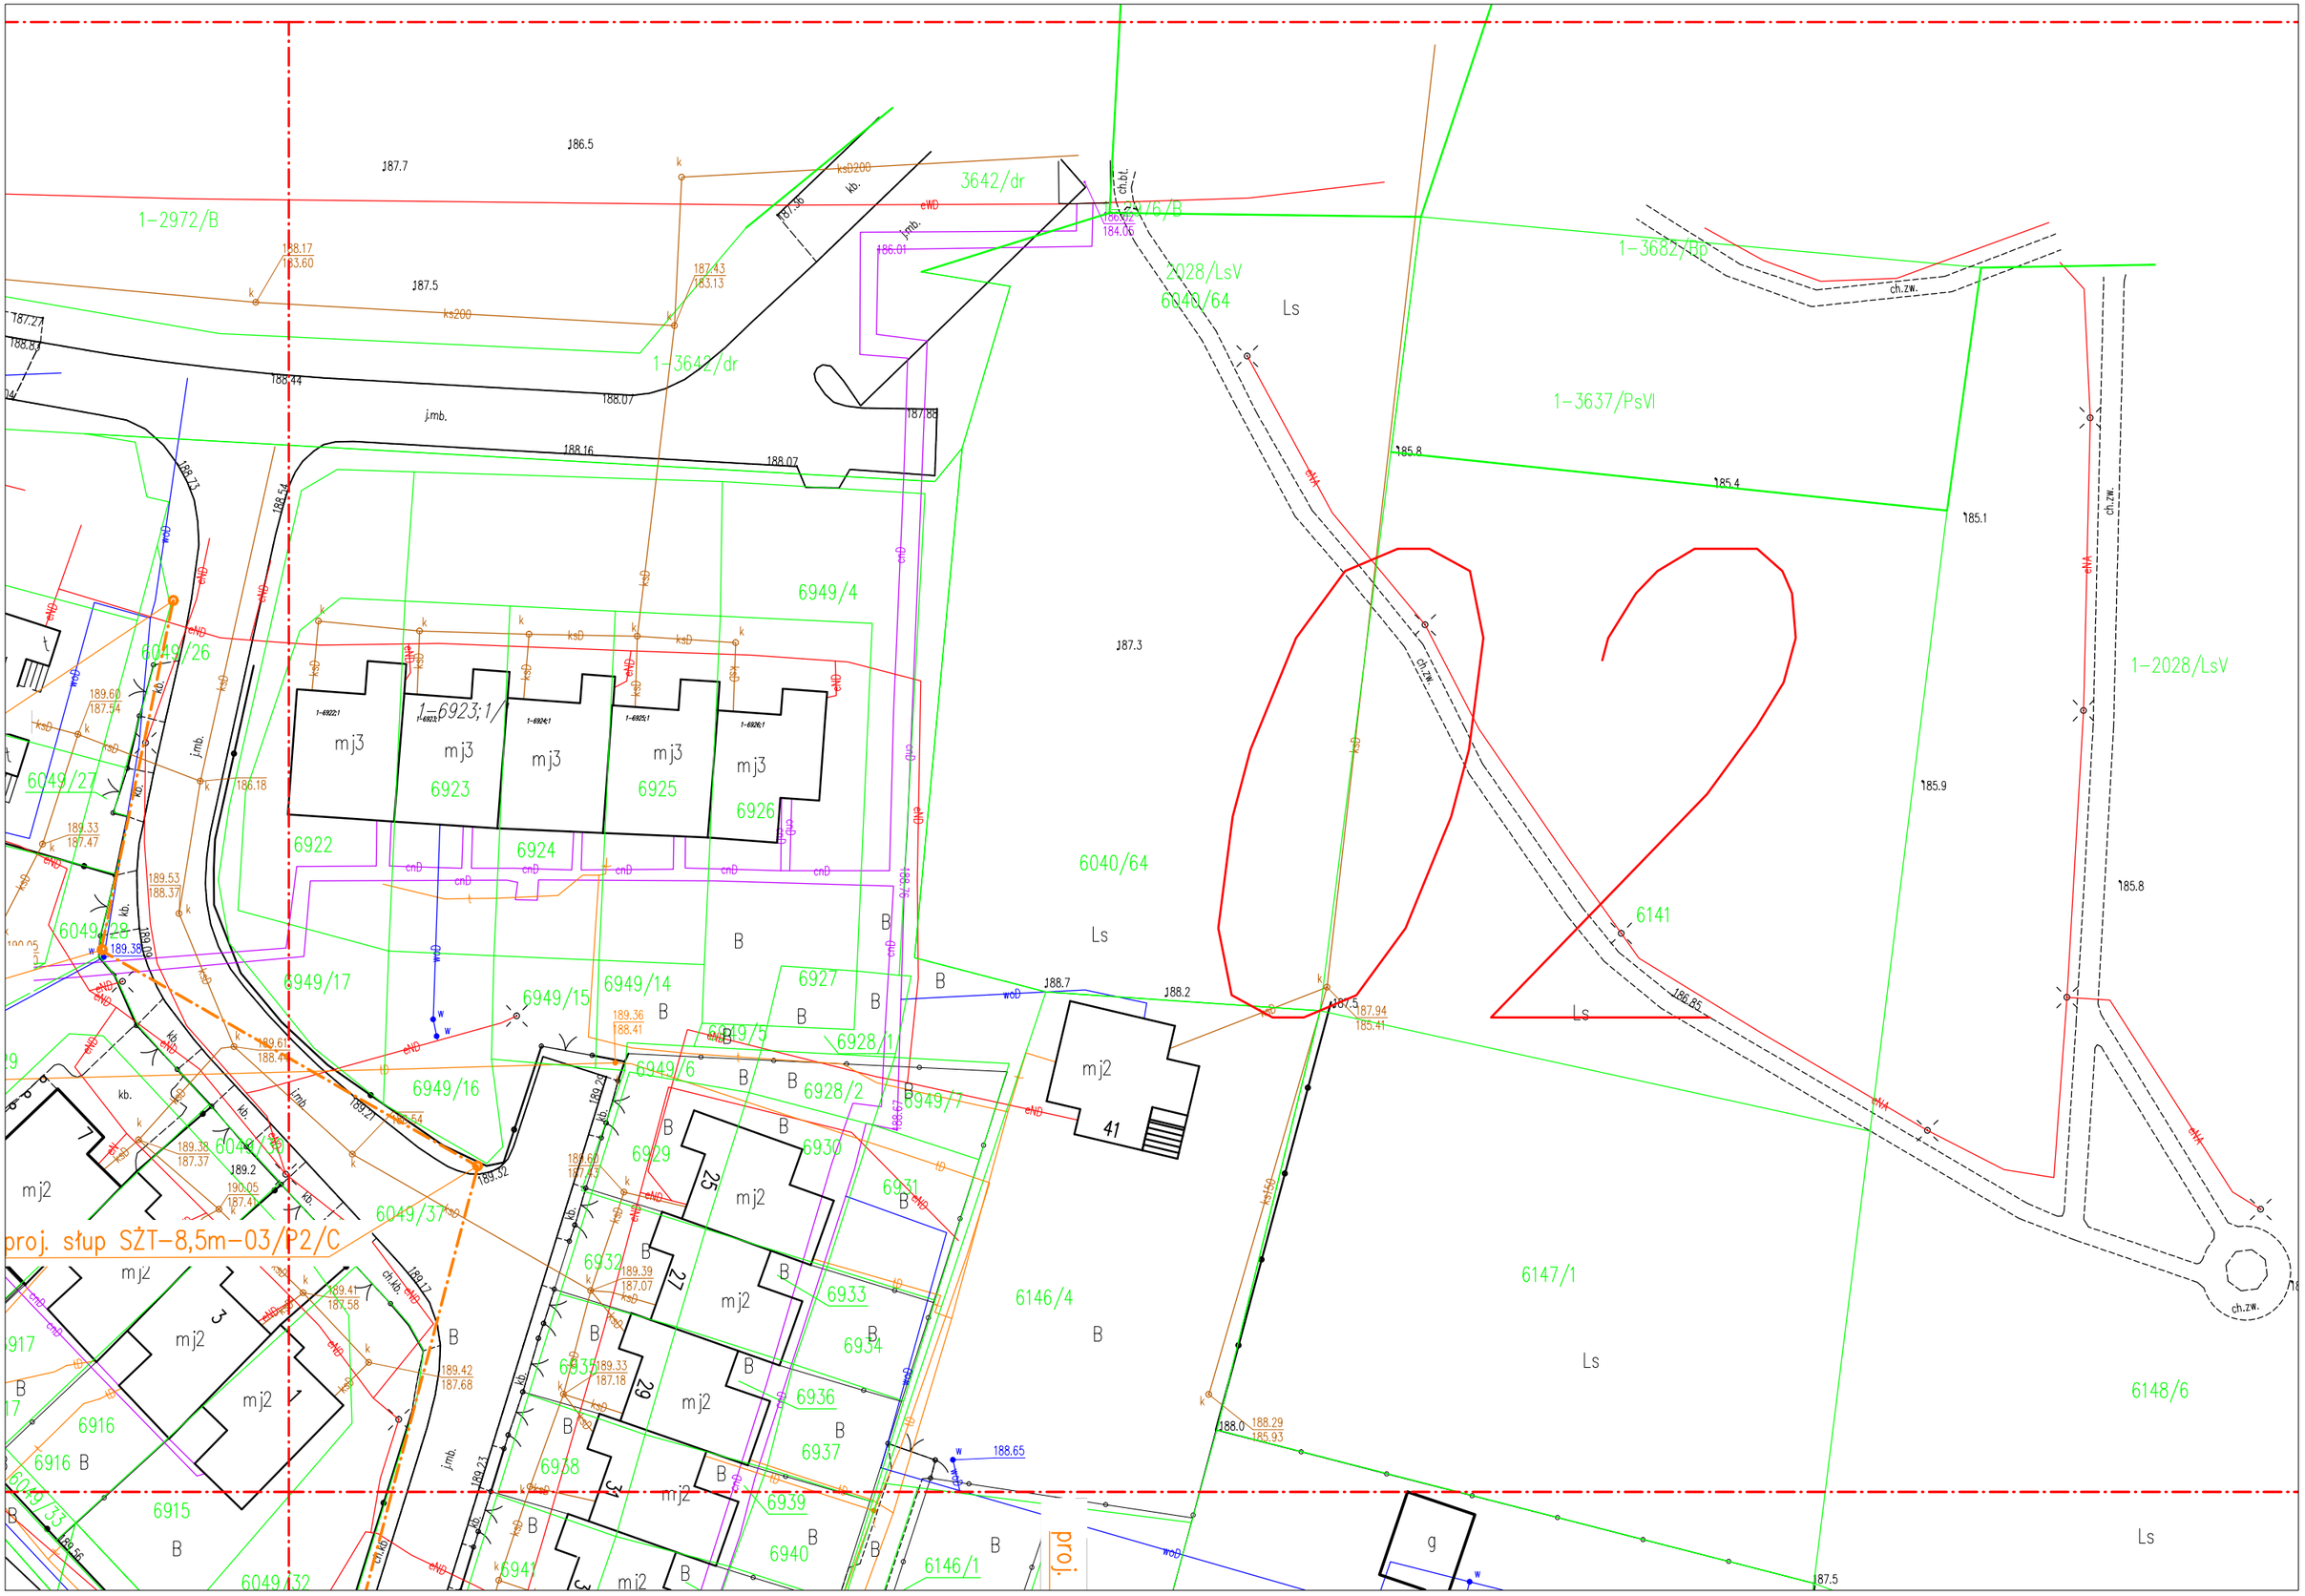
1-2972/B
3642/dr
1-3642/dr
2028/LsV
6040/64
Ls
1-3682/Rp
1-3637/PsVI
1-2028/LsV
6949/4
6049/26
6049/27
6049/28
6949/17
6949/15
6949/14
6949/16
6949/5
6949/6
6949/7
6928/1
6928/2
6049/30
6049/37
6049/32
6916
6915
6922
6923
6924
6925
6926
6927
6929
6930
6931
6932
6933
6934
6935
6936
6937
6938
6939
6940
6941
6146/4
6146/1
6147/1
6148/6
6141
mj3
mj2
B
g
41
25
27
29
34
proj. słup SŻT-8,5m-03/P2/C
proj.
j.mb.
ch.zw.
ch.bt.
ch.kb.
kb.
ks200
ksD200
ksD
k
cnD
eND
eNA
wOD
w

Rys. 02