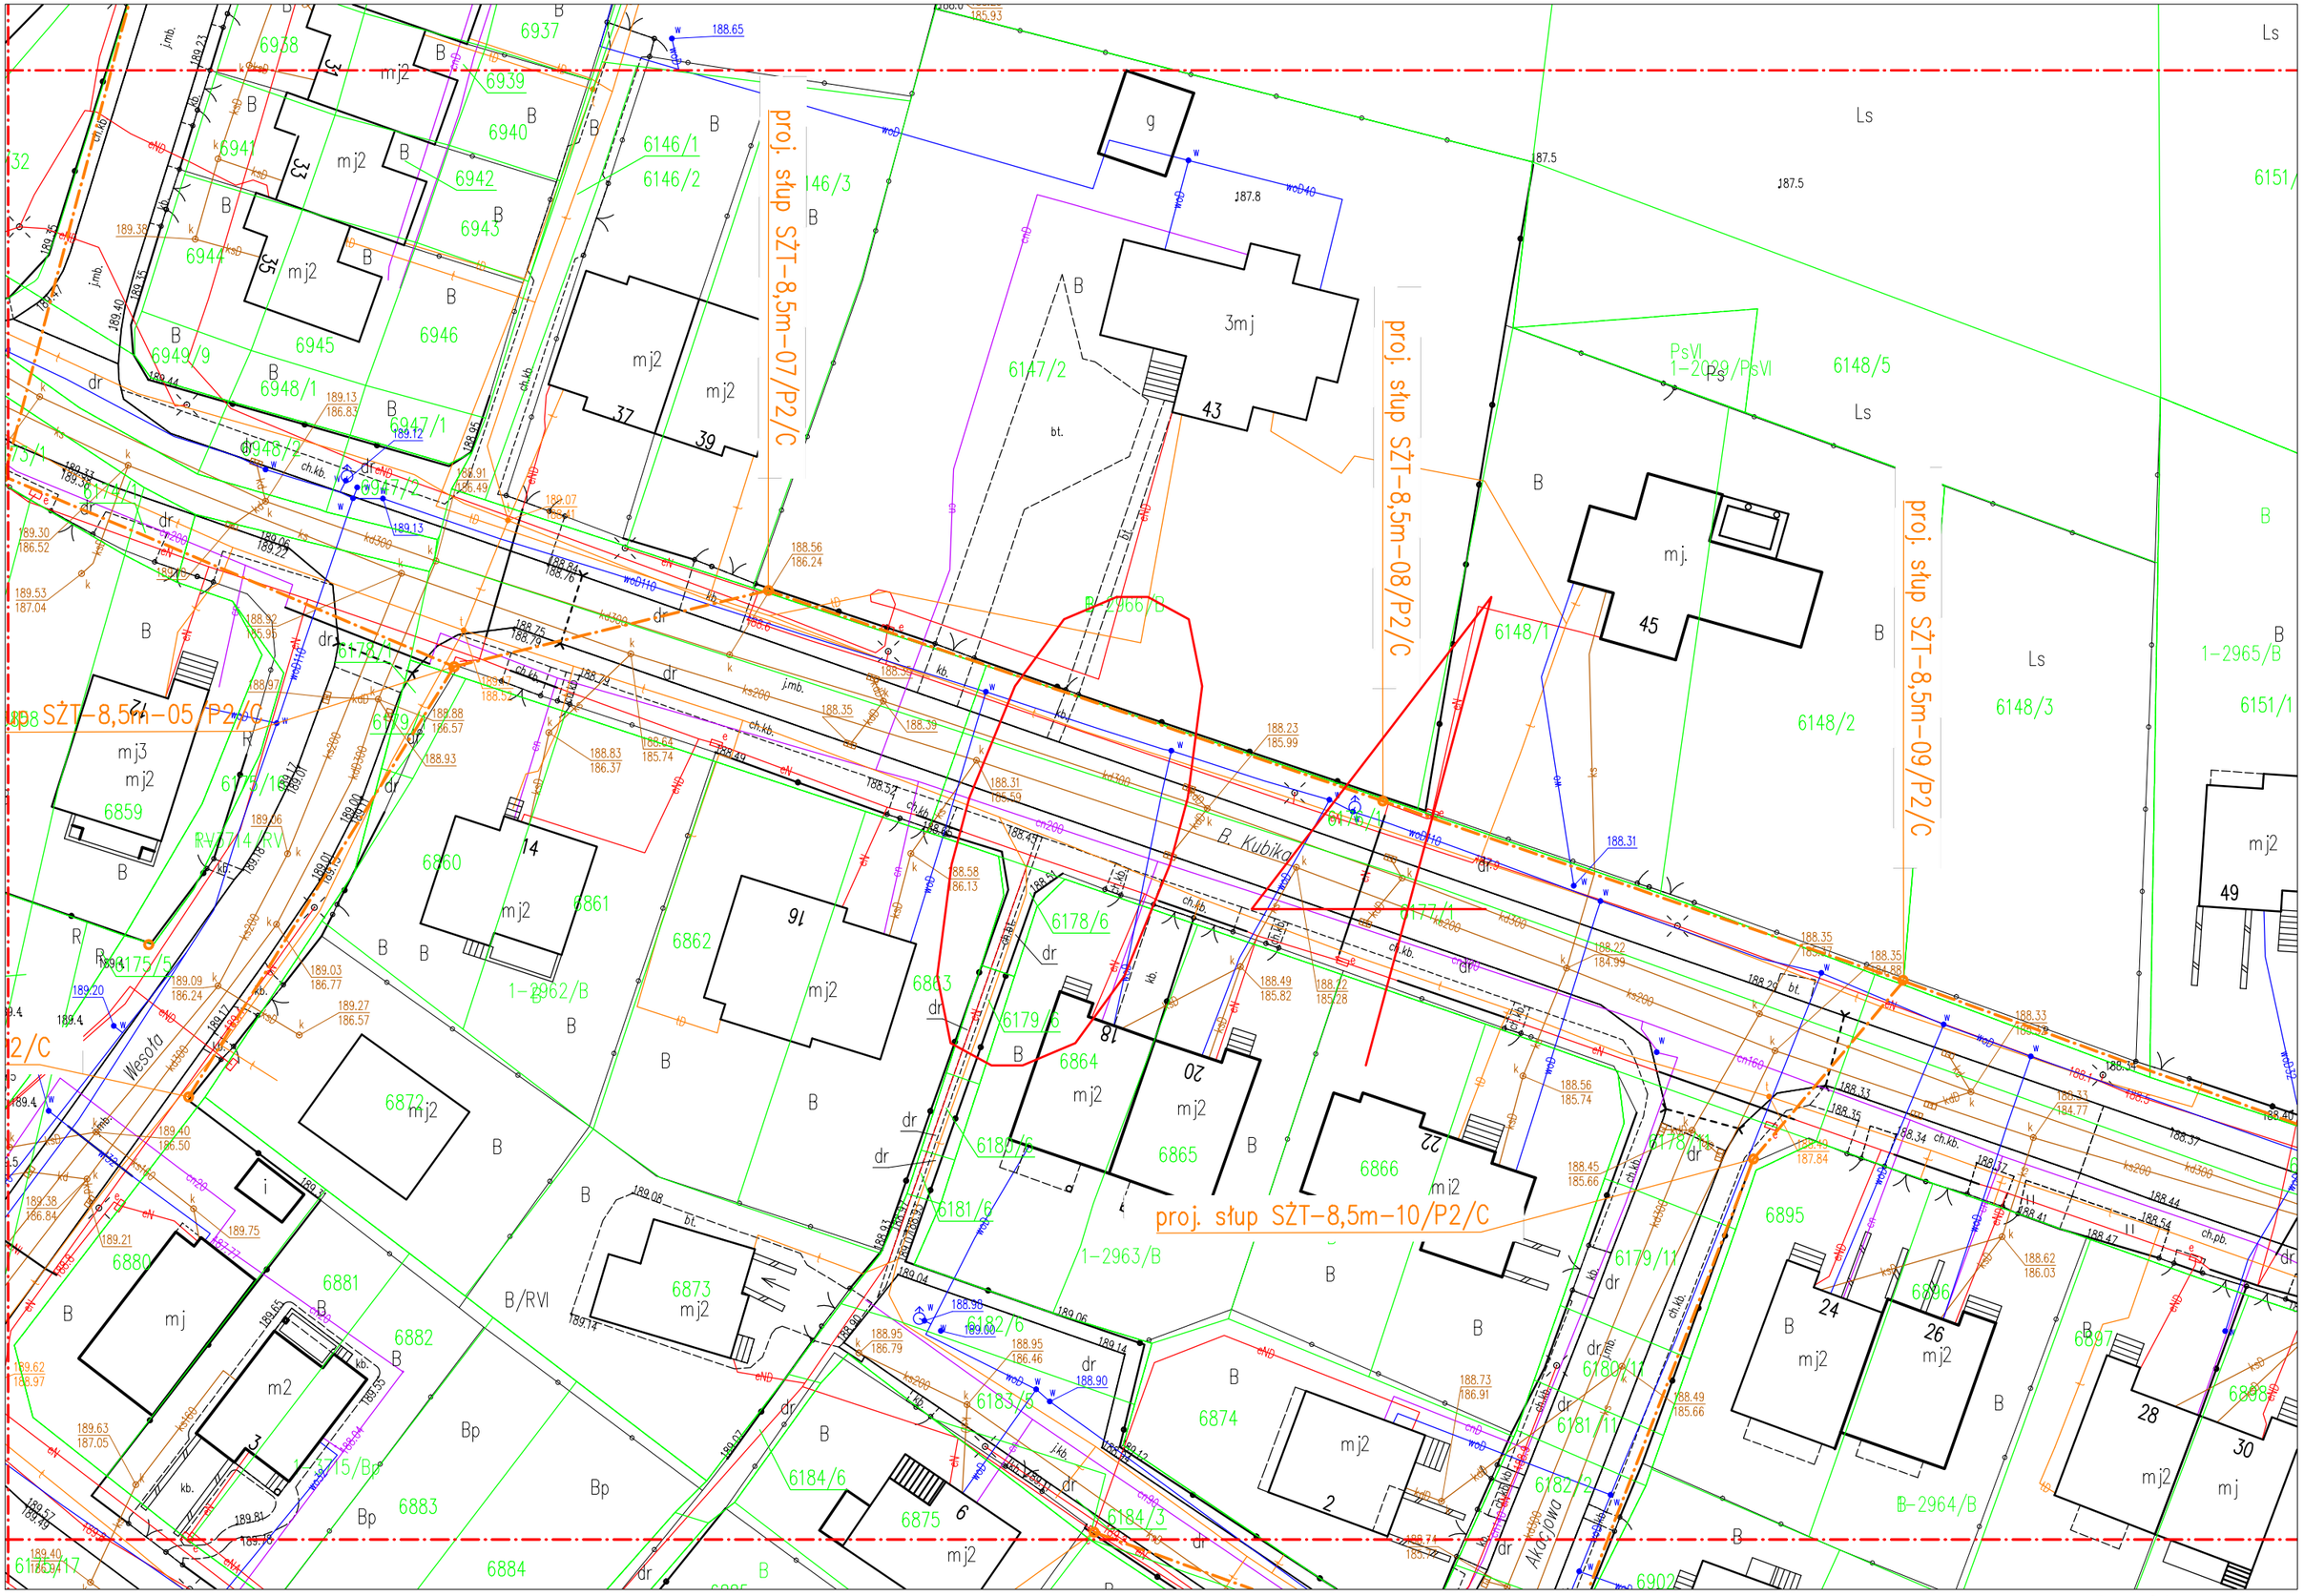
proj. słup SŻT-8,5m-07/P2/C
proj. słup SŻT-8,5m-08/P2/C
proj. słup SŻT-8,5m-09/P2/C
proj. słup SŻT-8,5m-10/P2/C
B. Kubika
Akacjowa
Wesoła

Rys. 04