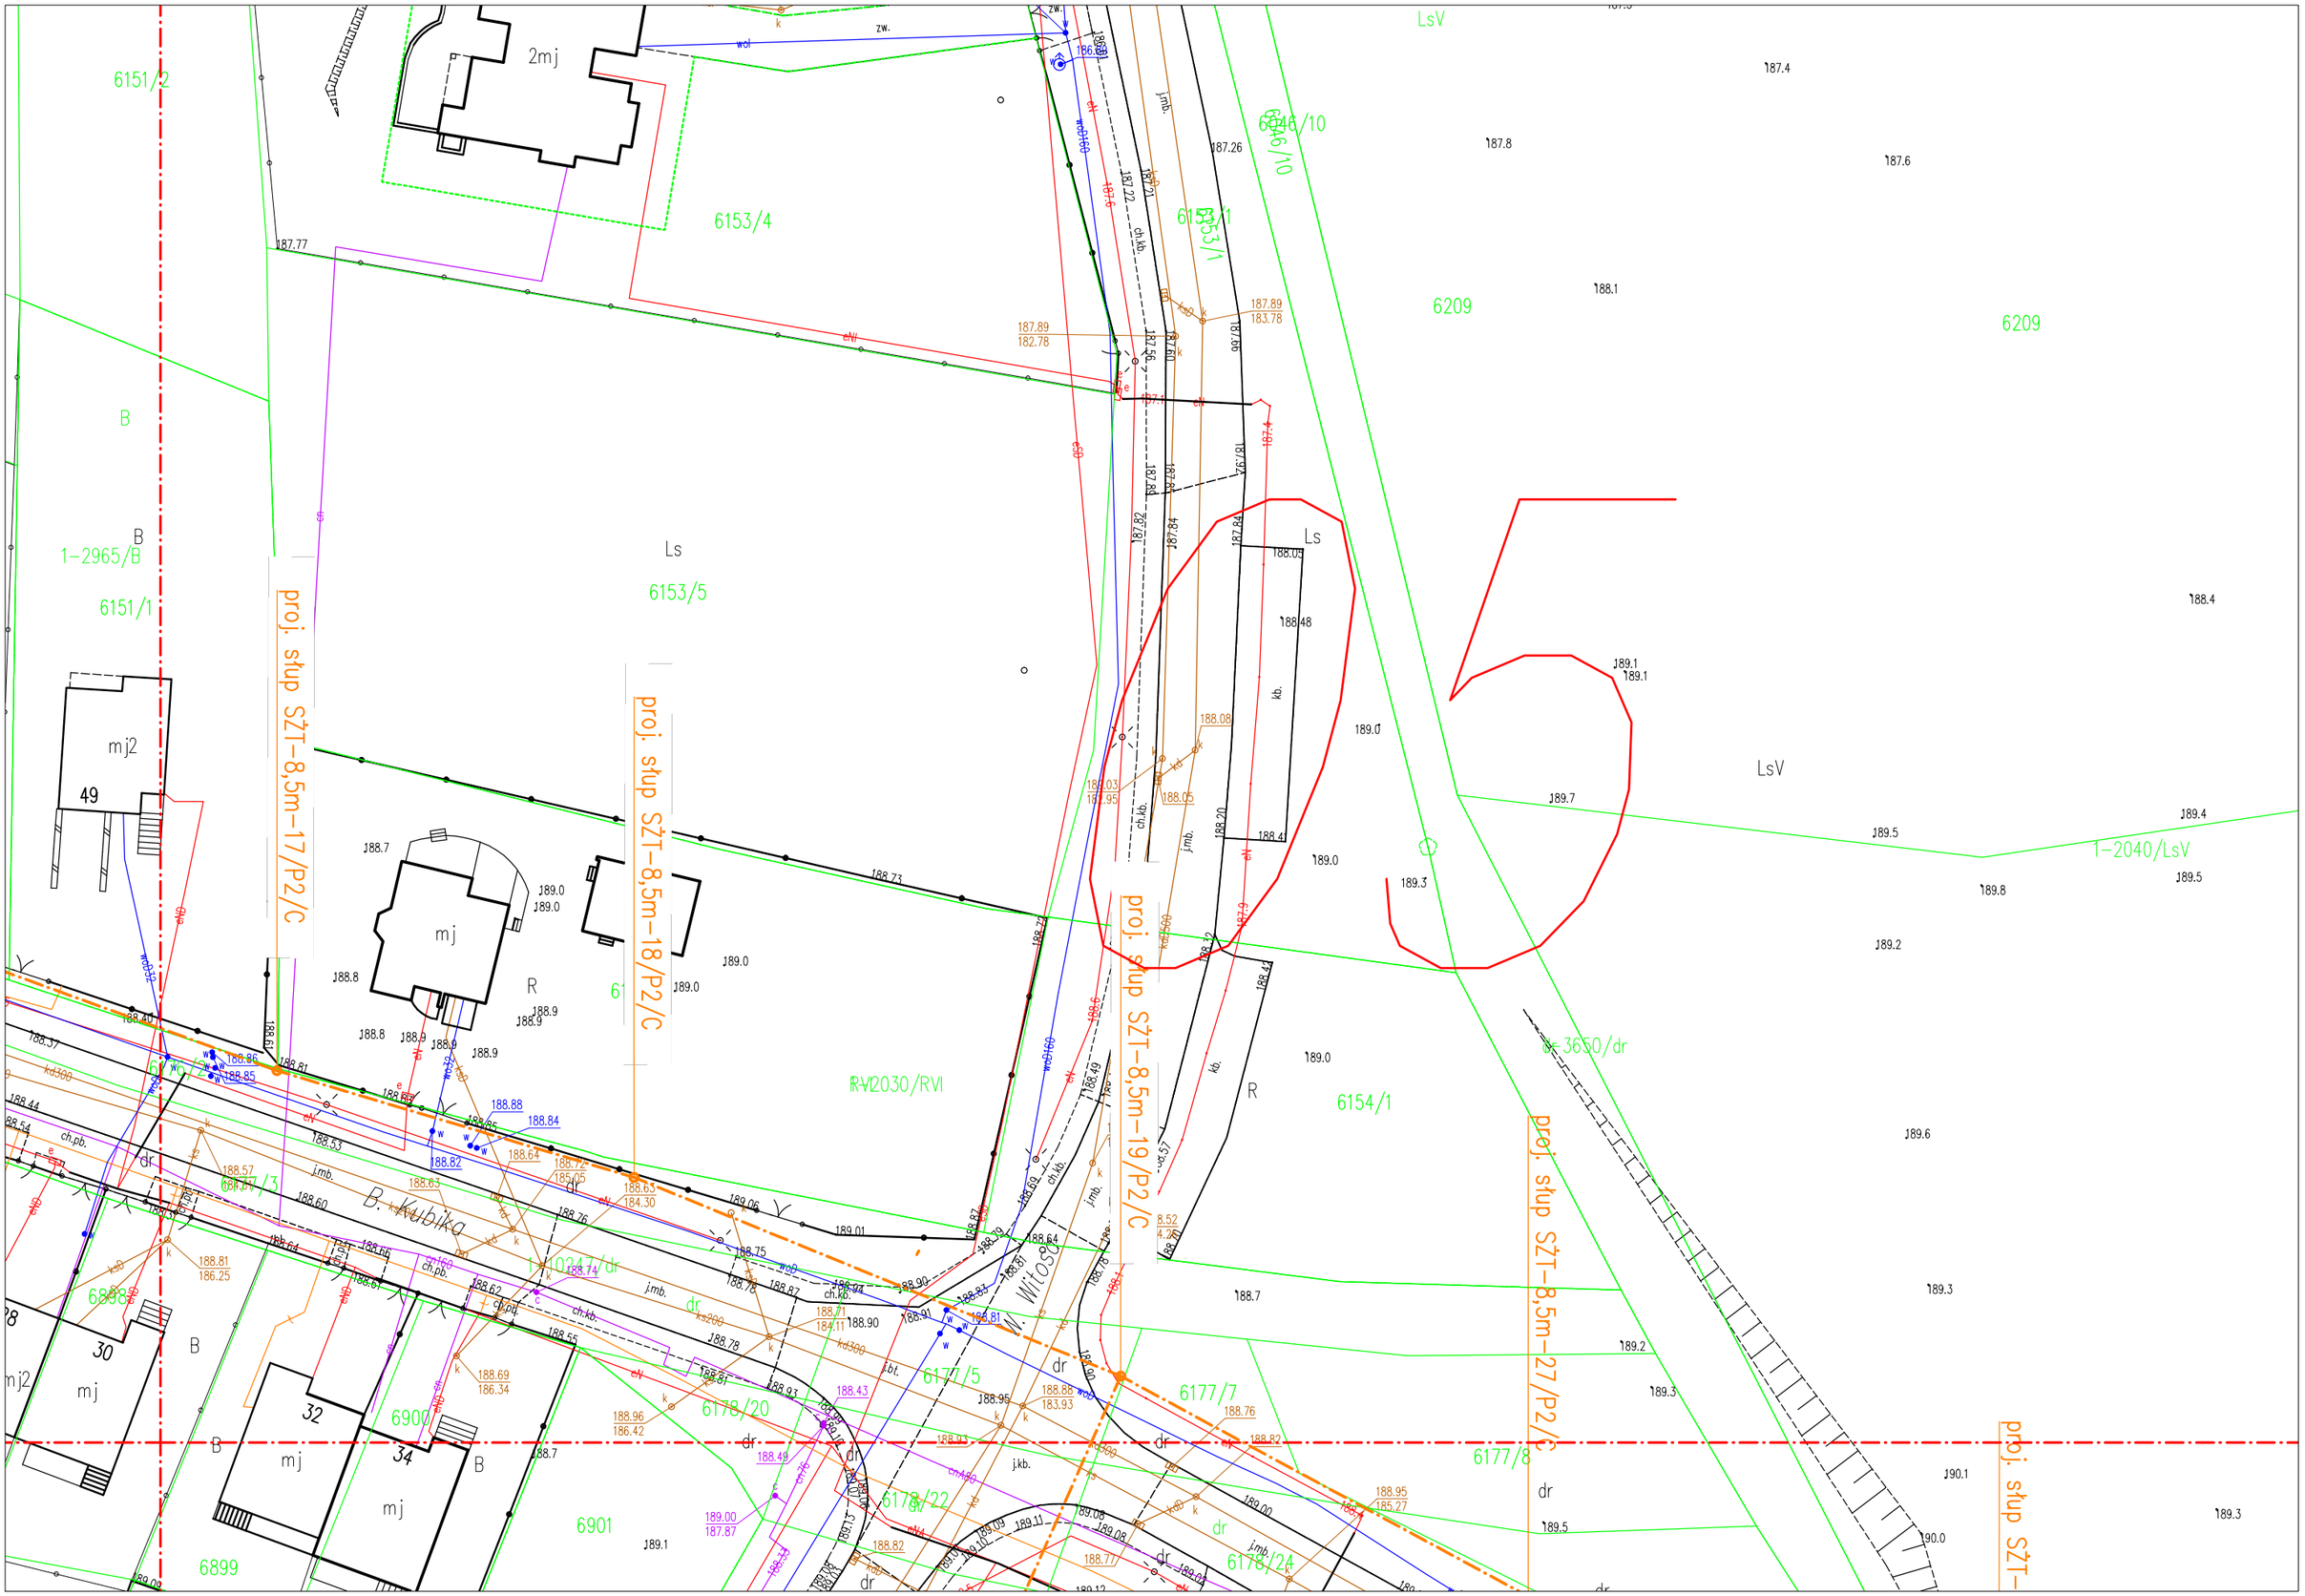
6151/2
2mj
6153/4
6153/1
6146/10
LsV
6209
B
1-2965/B
6151/1
mj2
49
Ls
6153/5
proj. słup SŻT-8,5m-17/P2/C
proj. słup SŻT-8,5m-18/P2/C
proj. słup SŻT-8,5m-19/P2/C
proj. słup SŻT-8,5m-27/P2/C
mj
R
RV2030/RVI
6154/1
1-2040/LsV
B. Kubika
W. Witosa
6888
30
32
34
6900
6901
6899
6178/20
6177/5
6177/7
6177/8
6178/22
6178/24
dr

Rys. 05