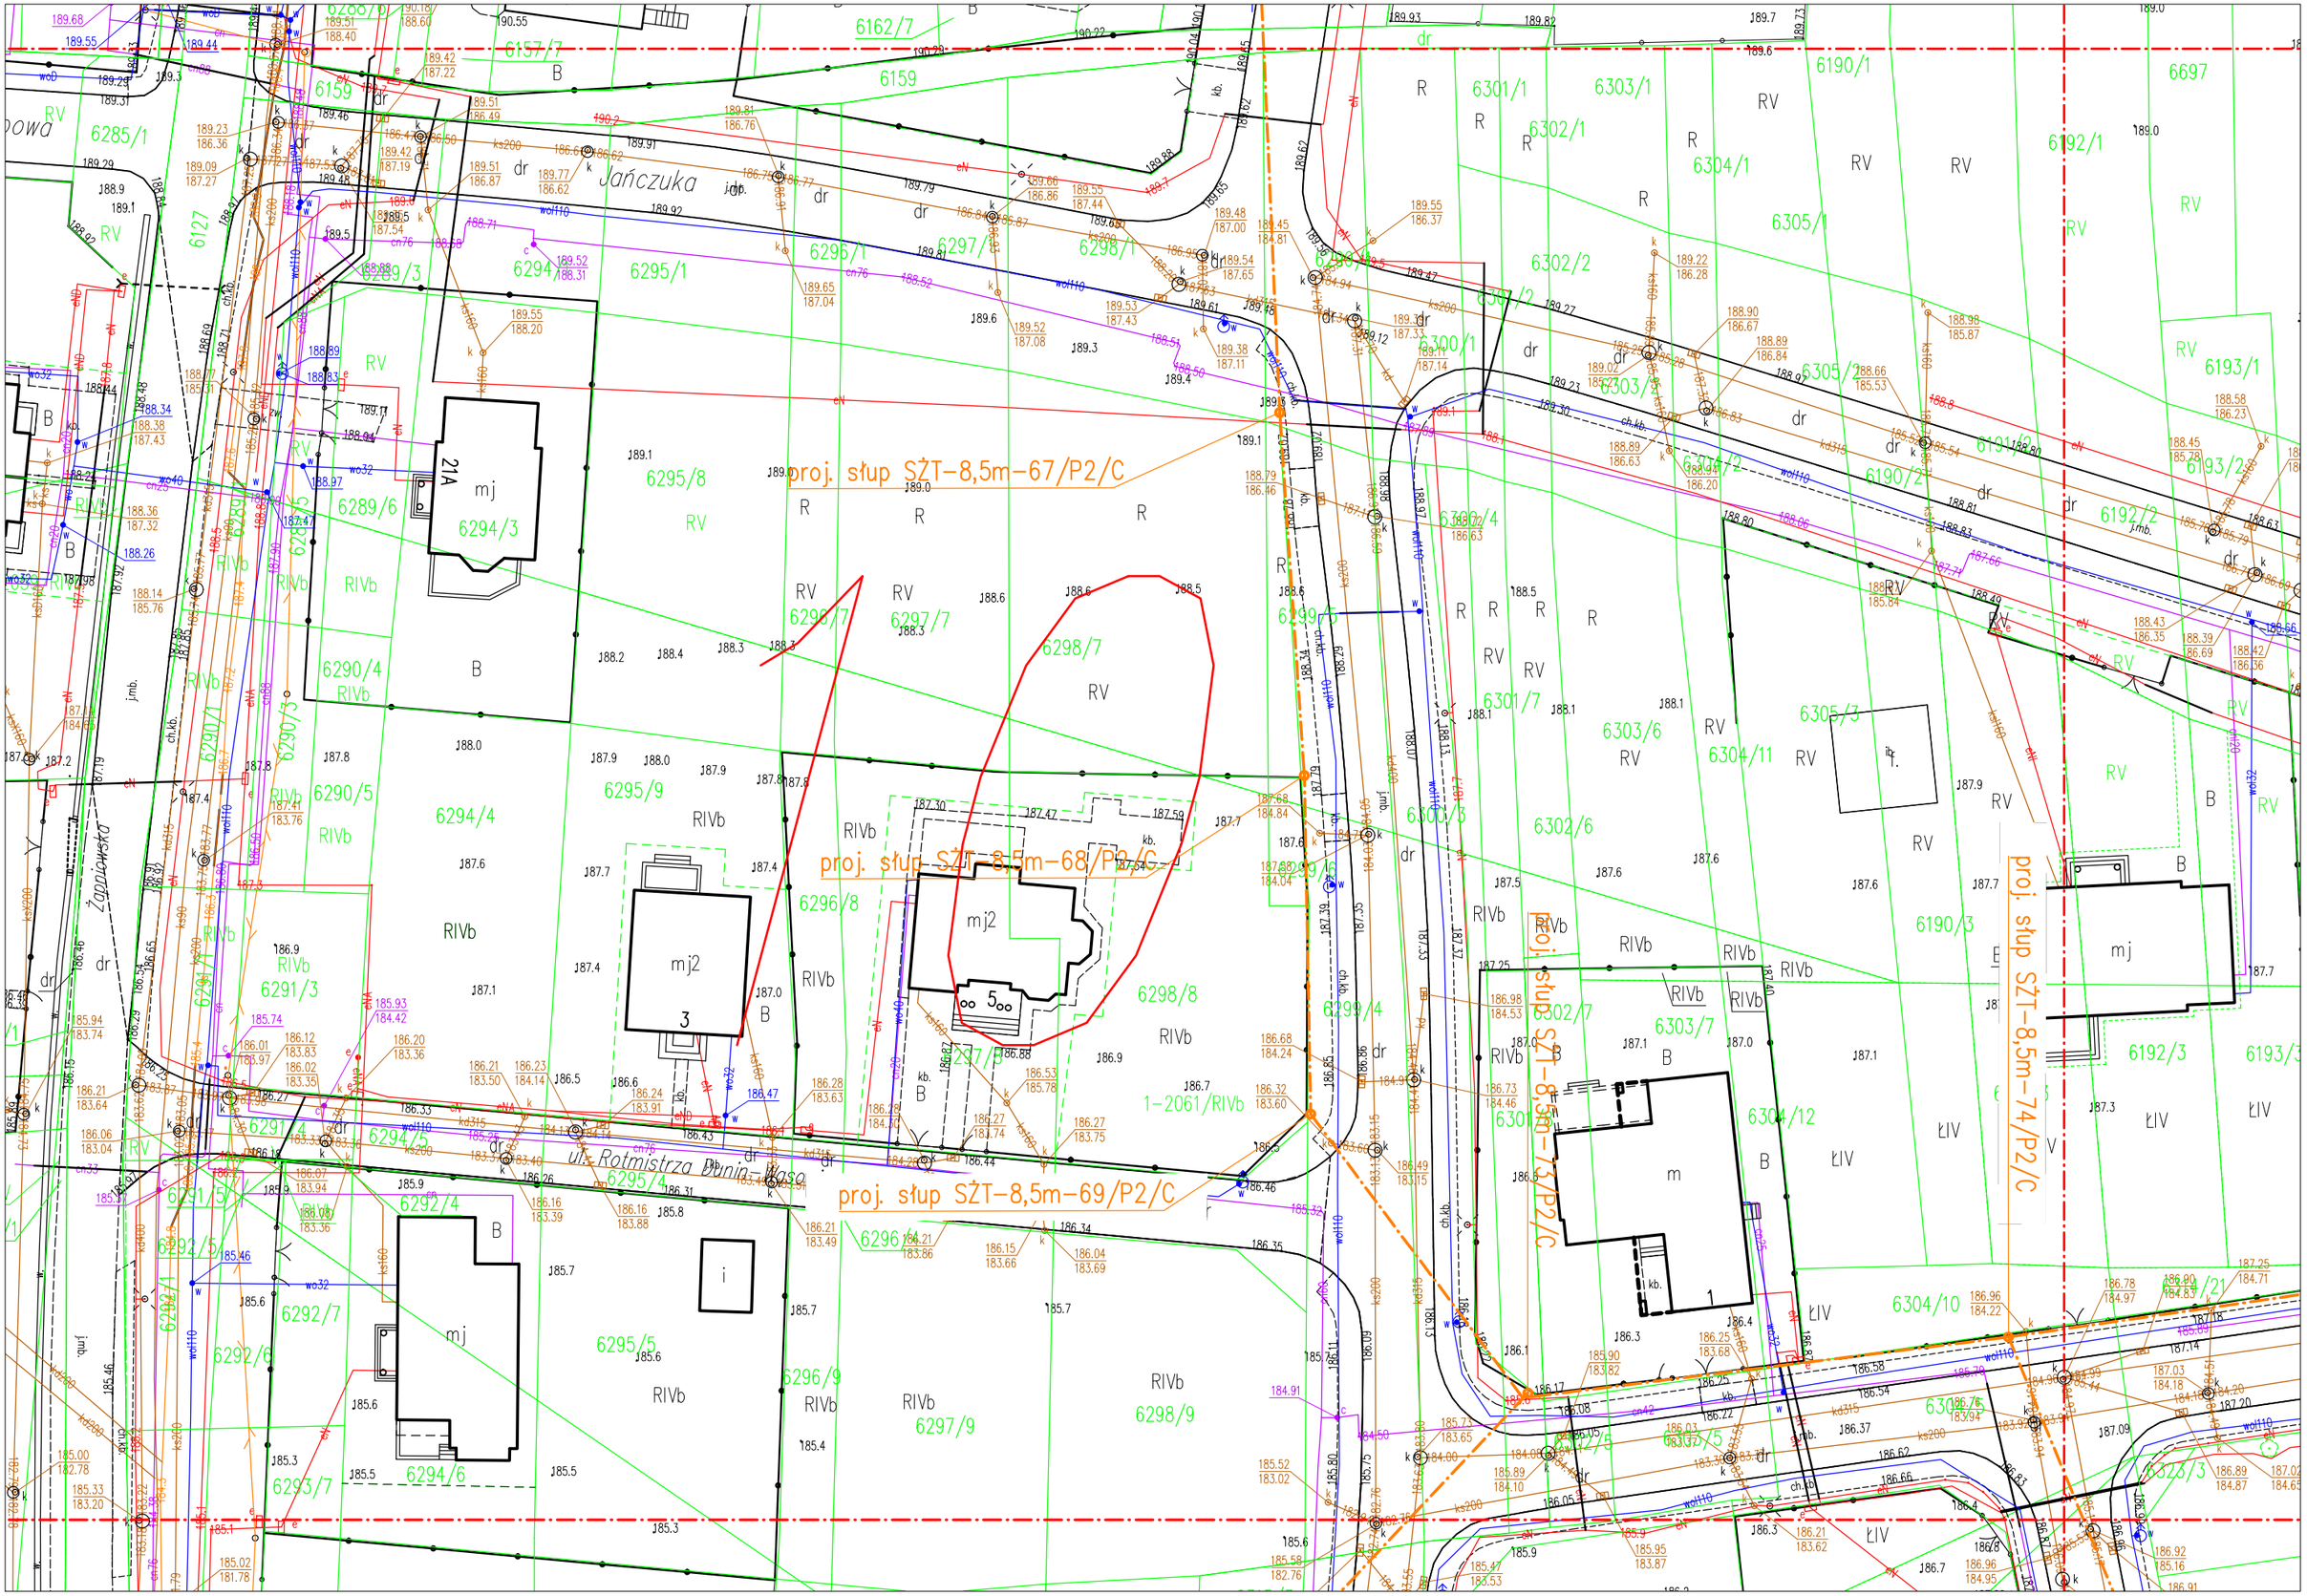
proj. słup SŻT-8,5m-67/P2/C
proj. słup SŻT-8,5m-68/P2/C
proj. słup SŻT-8,5m-69/P2/C
proj. słup SŻT-8,5m-74/P2/C
proj. słup SŻT-8,5m-73/P2/C
ul. Rotmistrza Dunin-Wąsowicza
Jańczuka
Łodzińskiego
21A
mj
mj2
m
i

Rys. 10