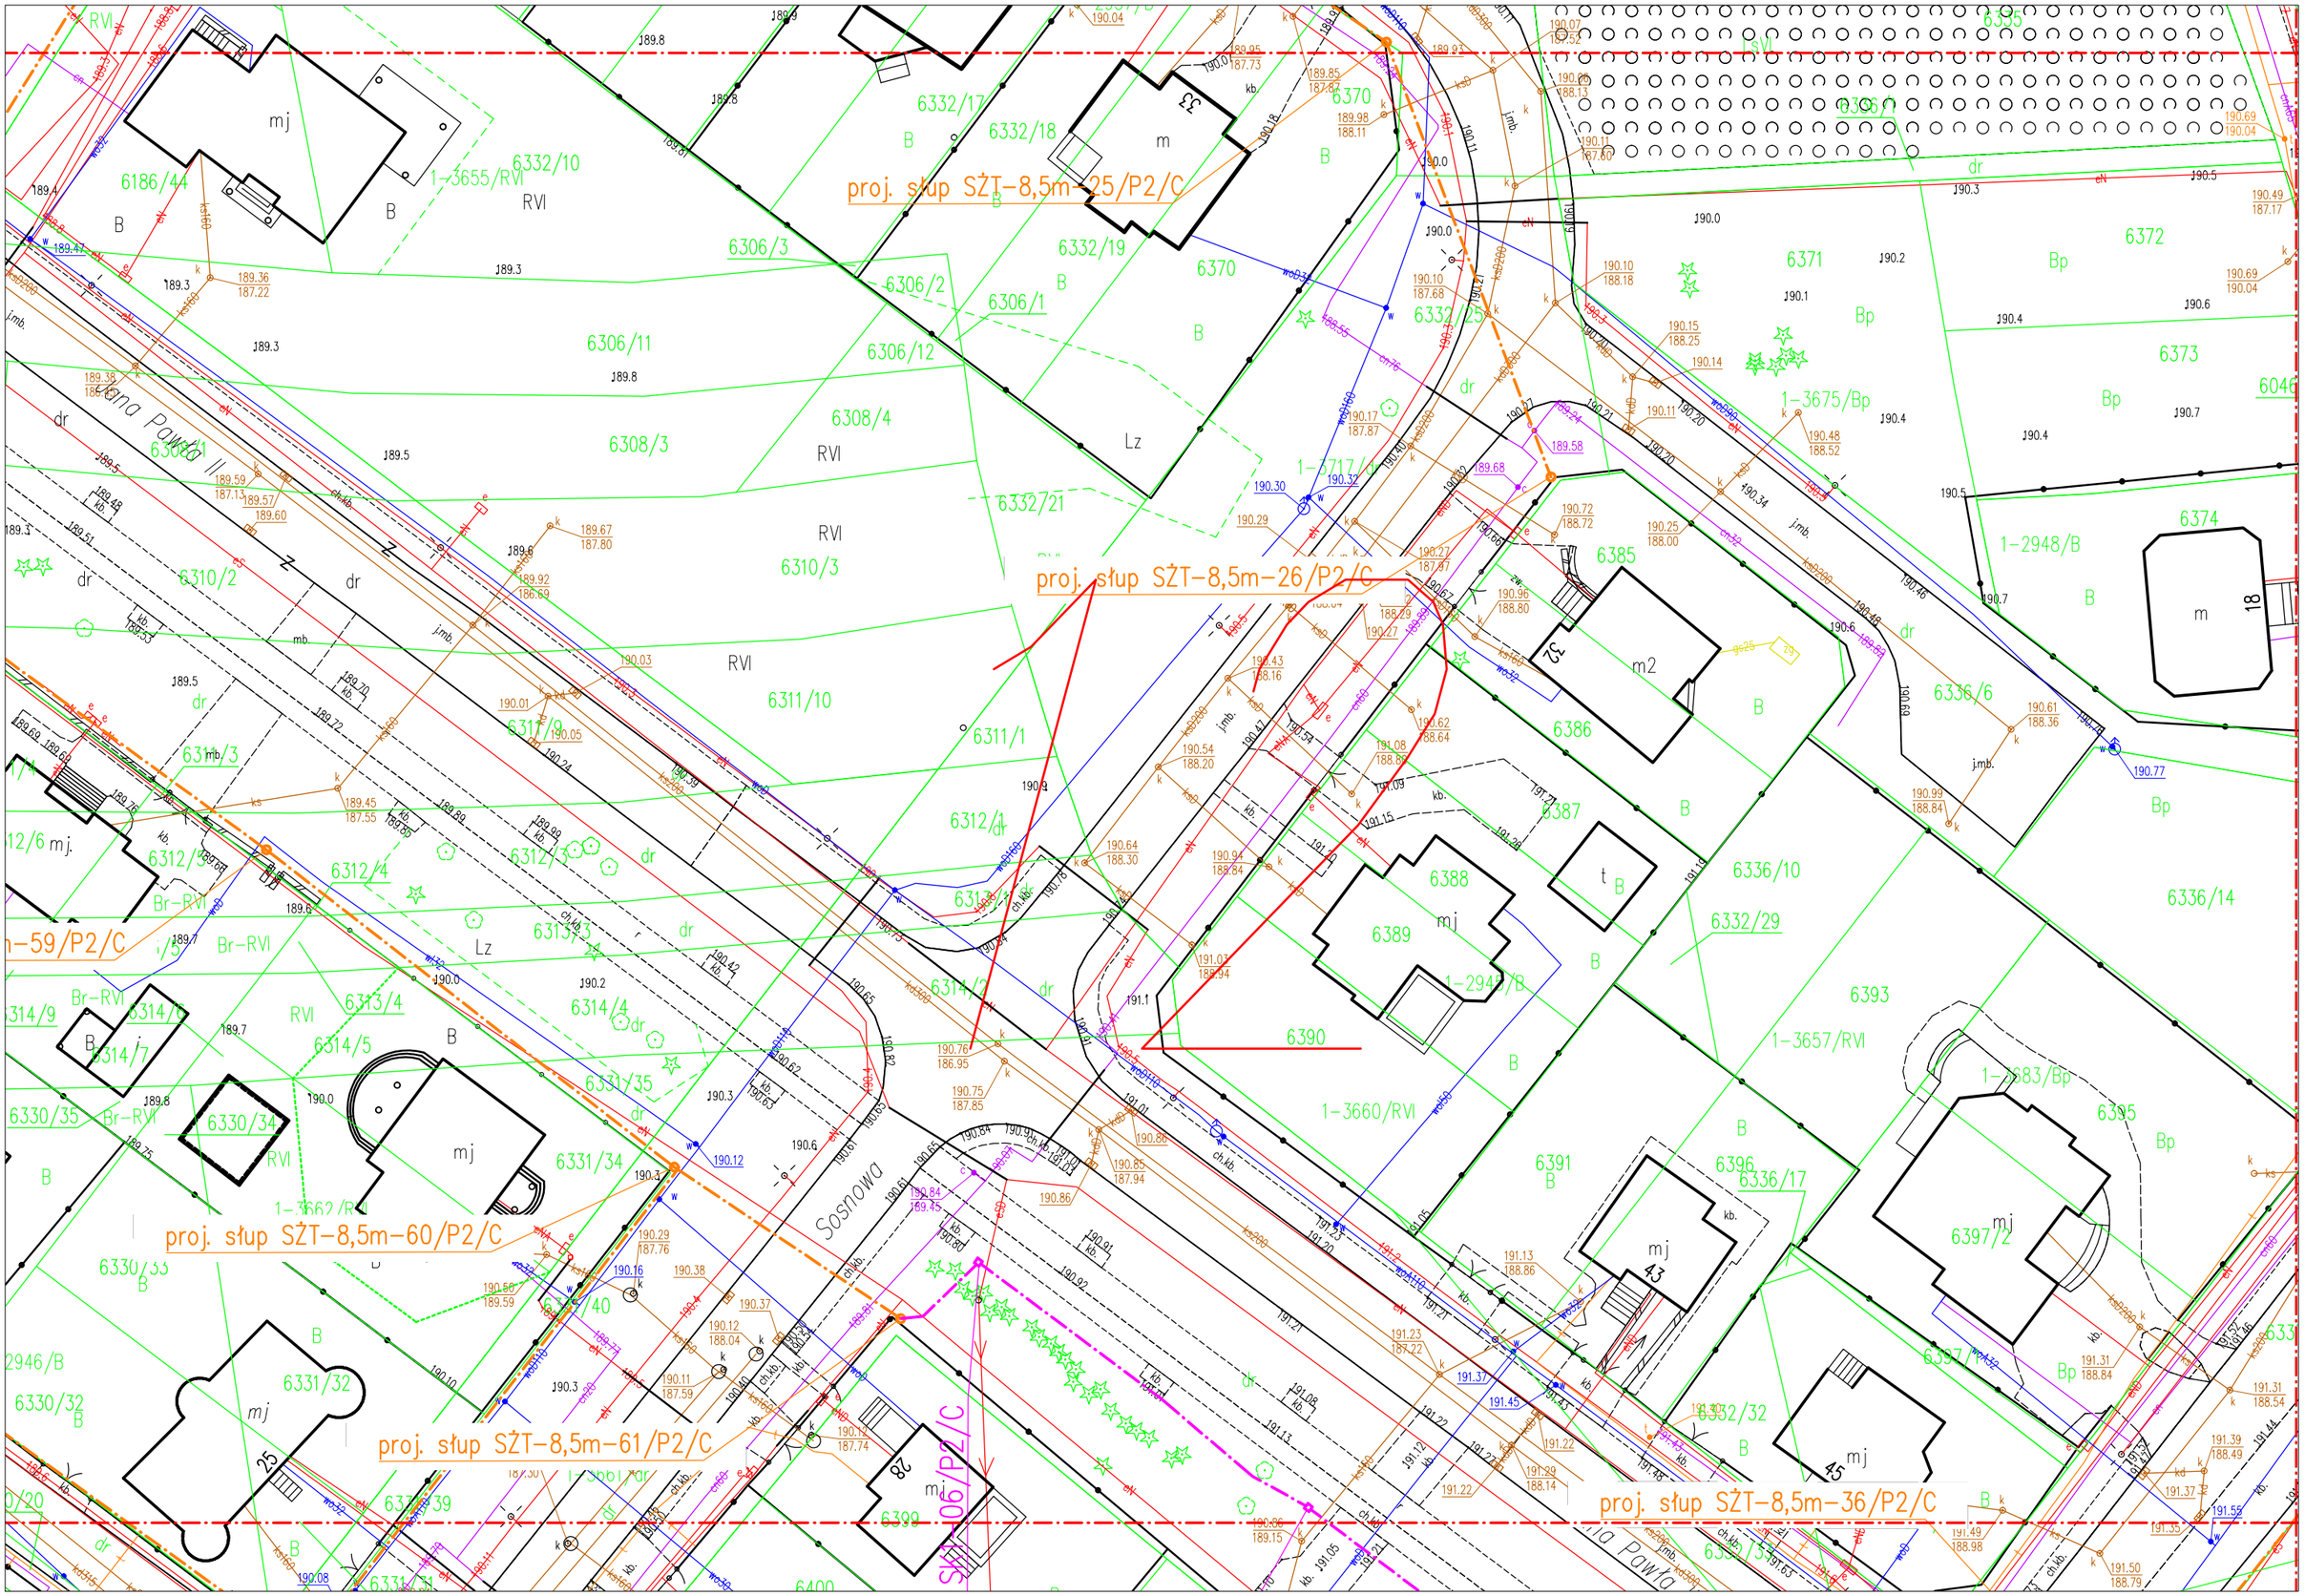
proj. słup SŻT-8,5m-25/P2/C
proj. słup SŻT-8,5m-26/P2/C
proj. słup SŻT-8,5m-60/P2/C
proj. słup SŻT-8,5m-61/P2/C
proj. słup SŻT-8,5m-36/P2/C
Sosnowa
Pawła
6332/17
6332/18
6332/10
6186/44
1-3655/RVI
6306/3
6306/2
6306/1
6306/11
6306/12
6308/4
6308/3
6332/19
6332/21
6310/3
6310/2
6311/10
6311/1
6311/9
6312/1
6312/4
6313/4
6314/4
6314/5
6331/35
6331/34
6331/32
6330/34
6330/35
6330/33
6330/32
6332/25
6370
6371
6372
6373
6374
6375
6385
6386
6387
6388
6389
6390
6391
6393
6395
6396
6397/2
6336/6
6336/10
6336/14
6336/17
6332/29
1-3675/Bp
1-2948/B
1-3660/RVI
1-3657/RVI
1-3683/Bp
6399
6400
33
32
25
28
43
45
18

Rys. 12