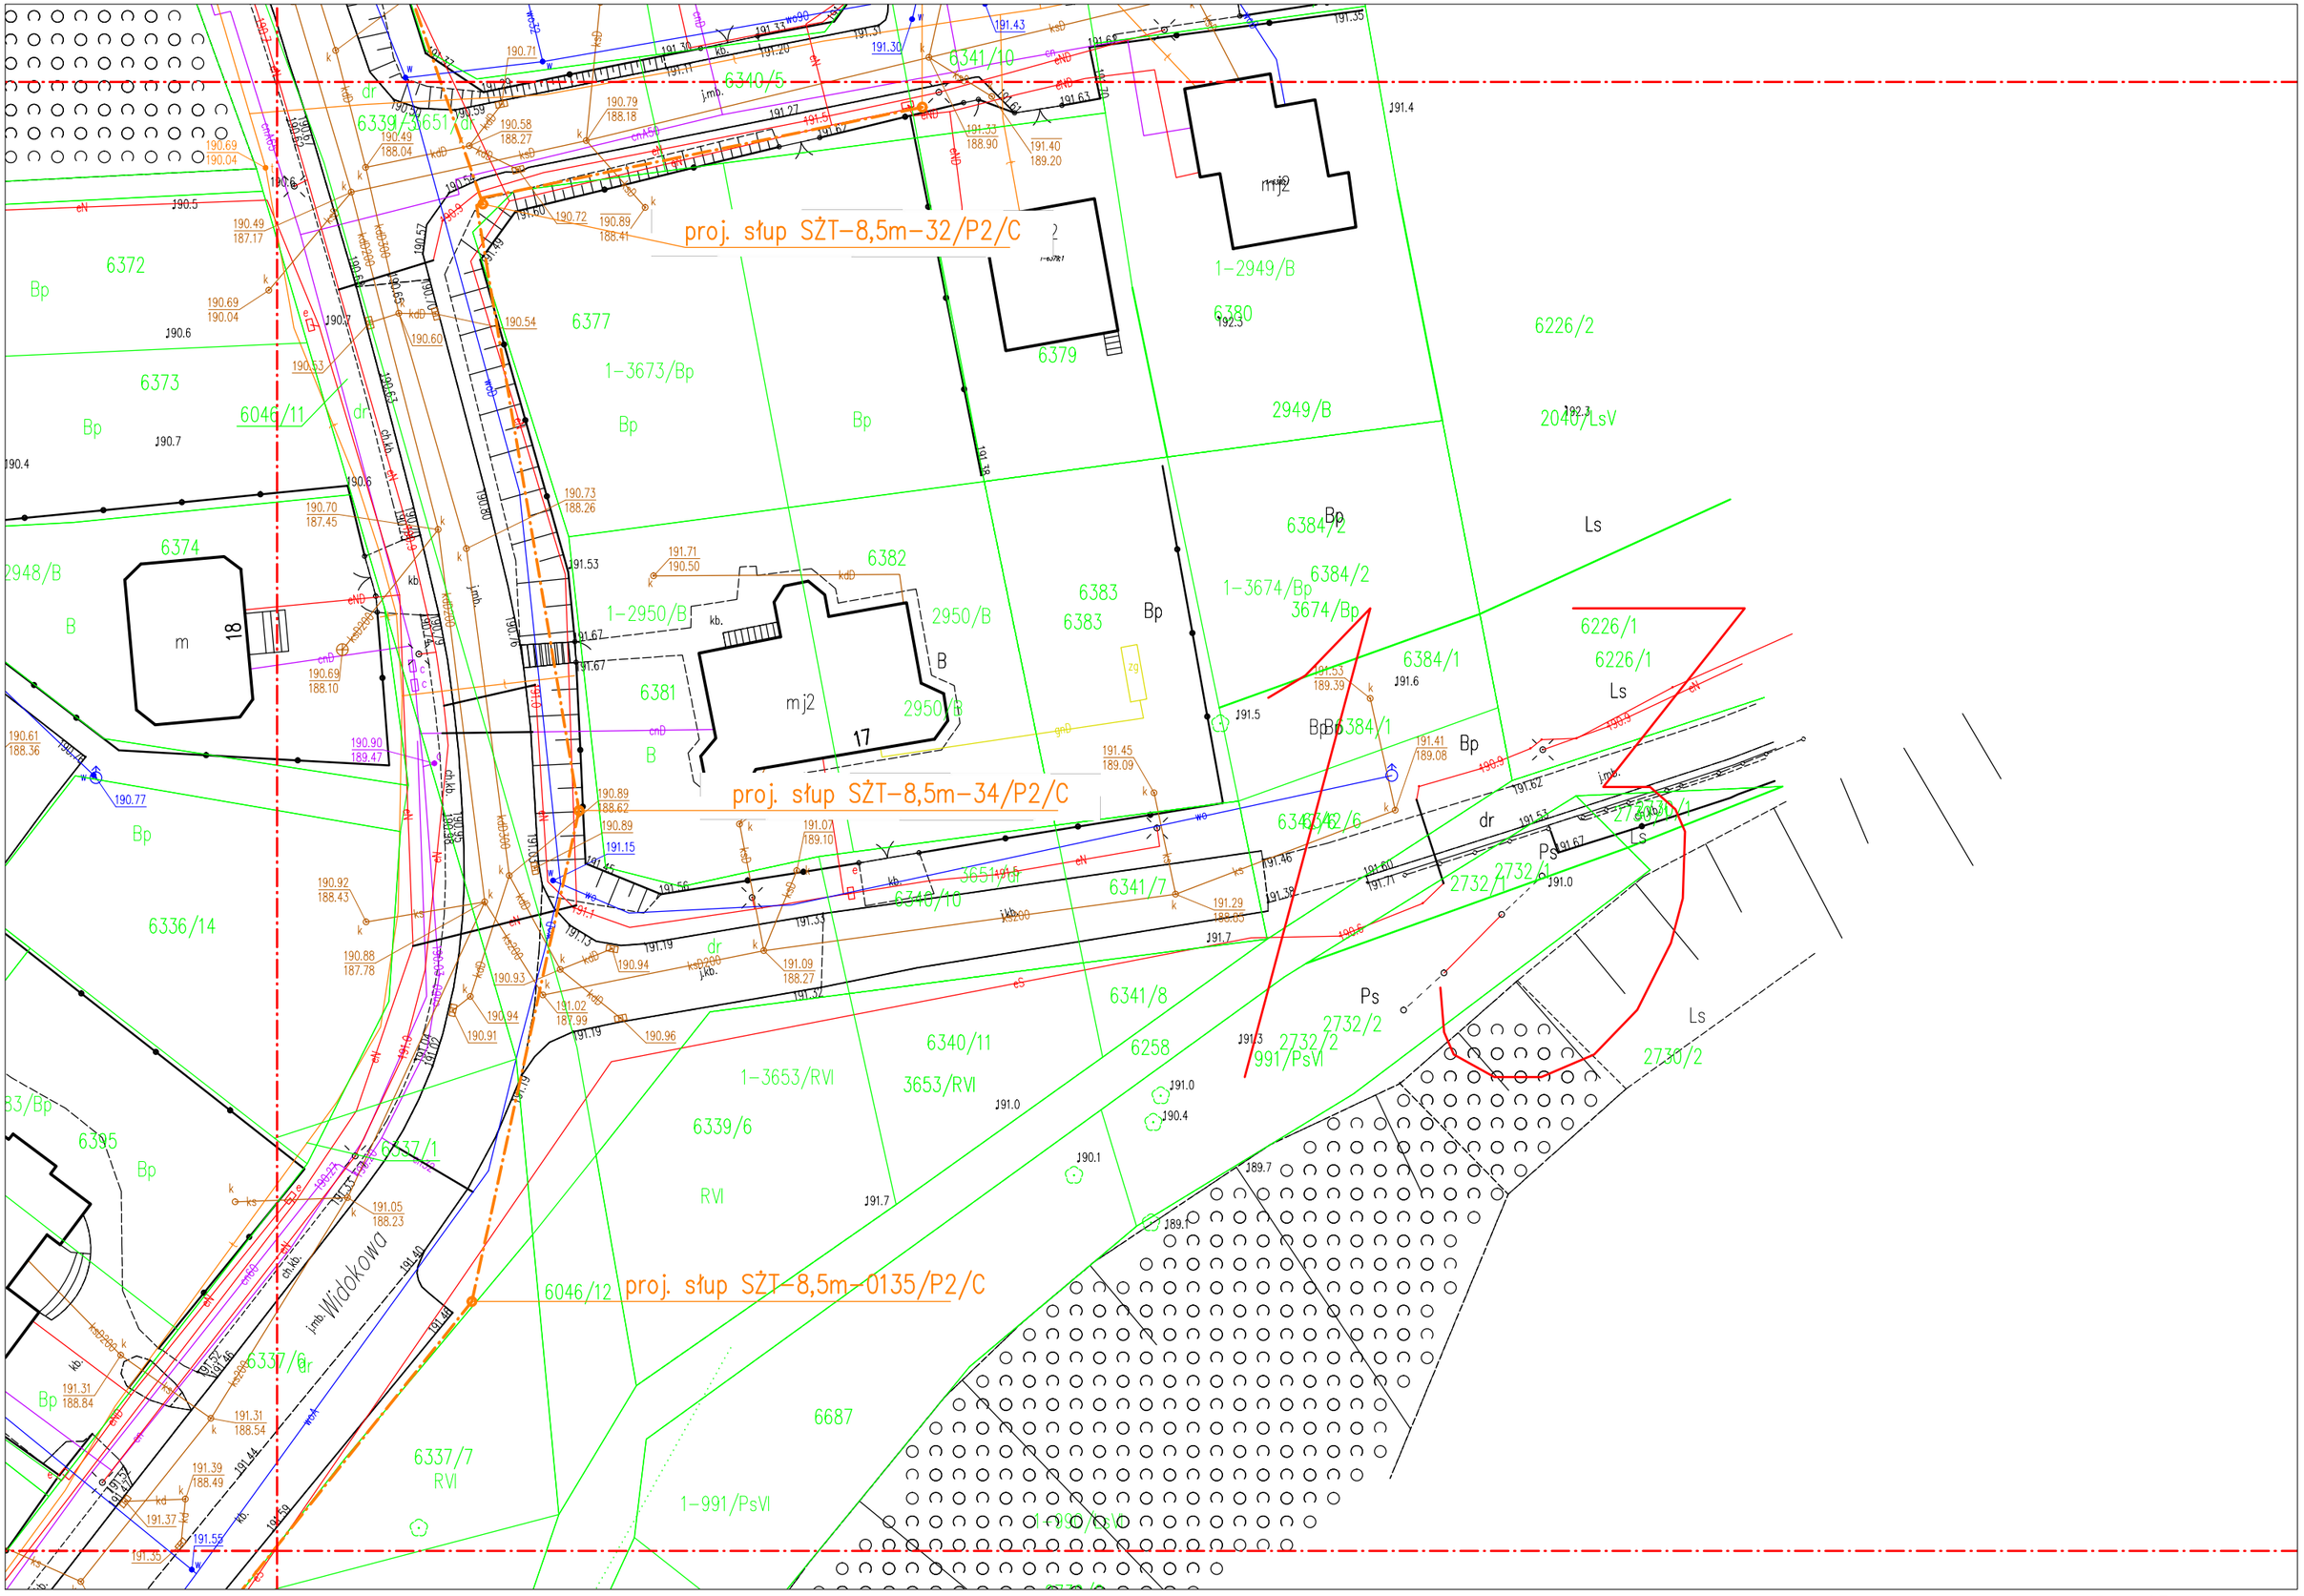
proj. słup SŻT-8,5m-32/P2/C
proj. słup SŻT-8,5m-34/P2/C
proj. słup SŻT-8,5m-0135/P2/C
Widokowa
6372
6373
6374
6377
6379
6380
6381
6382
6383
6384/1
6384/2
6226/1
6226/2
6336/14
6337/1
6337/6
6337/7
6339/6
6340/5
6340/10
6340/11
6341/7
6341/8
6046/11
6046/12
6258
6687
2948/B
2949/B
2950/B
2040/LsV
2732/1
2732/2
2732/6
2730/1
2730/2
991/PsVI
1-2949/B
1-3673/Bp
1-2950/B
1-3674/Bp
3674/Bp
1-3653/RVI
3653/RVI
1-991/PsVI
mj2
m
18
17

Rys. 13