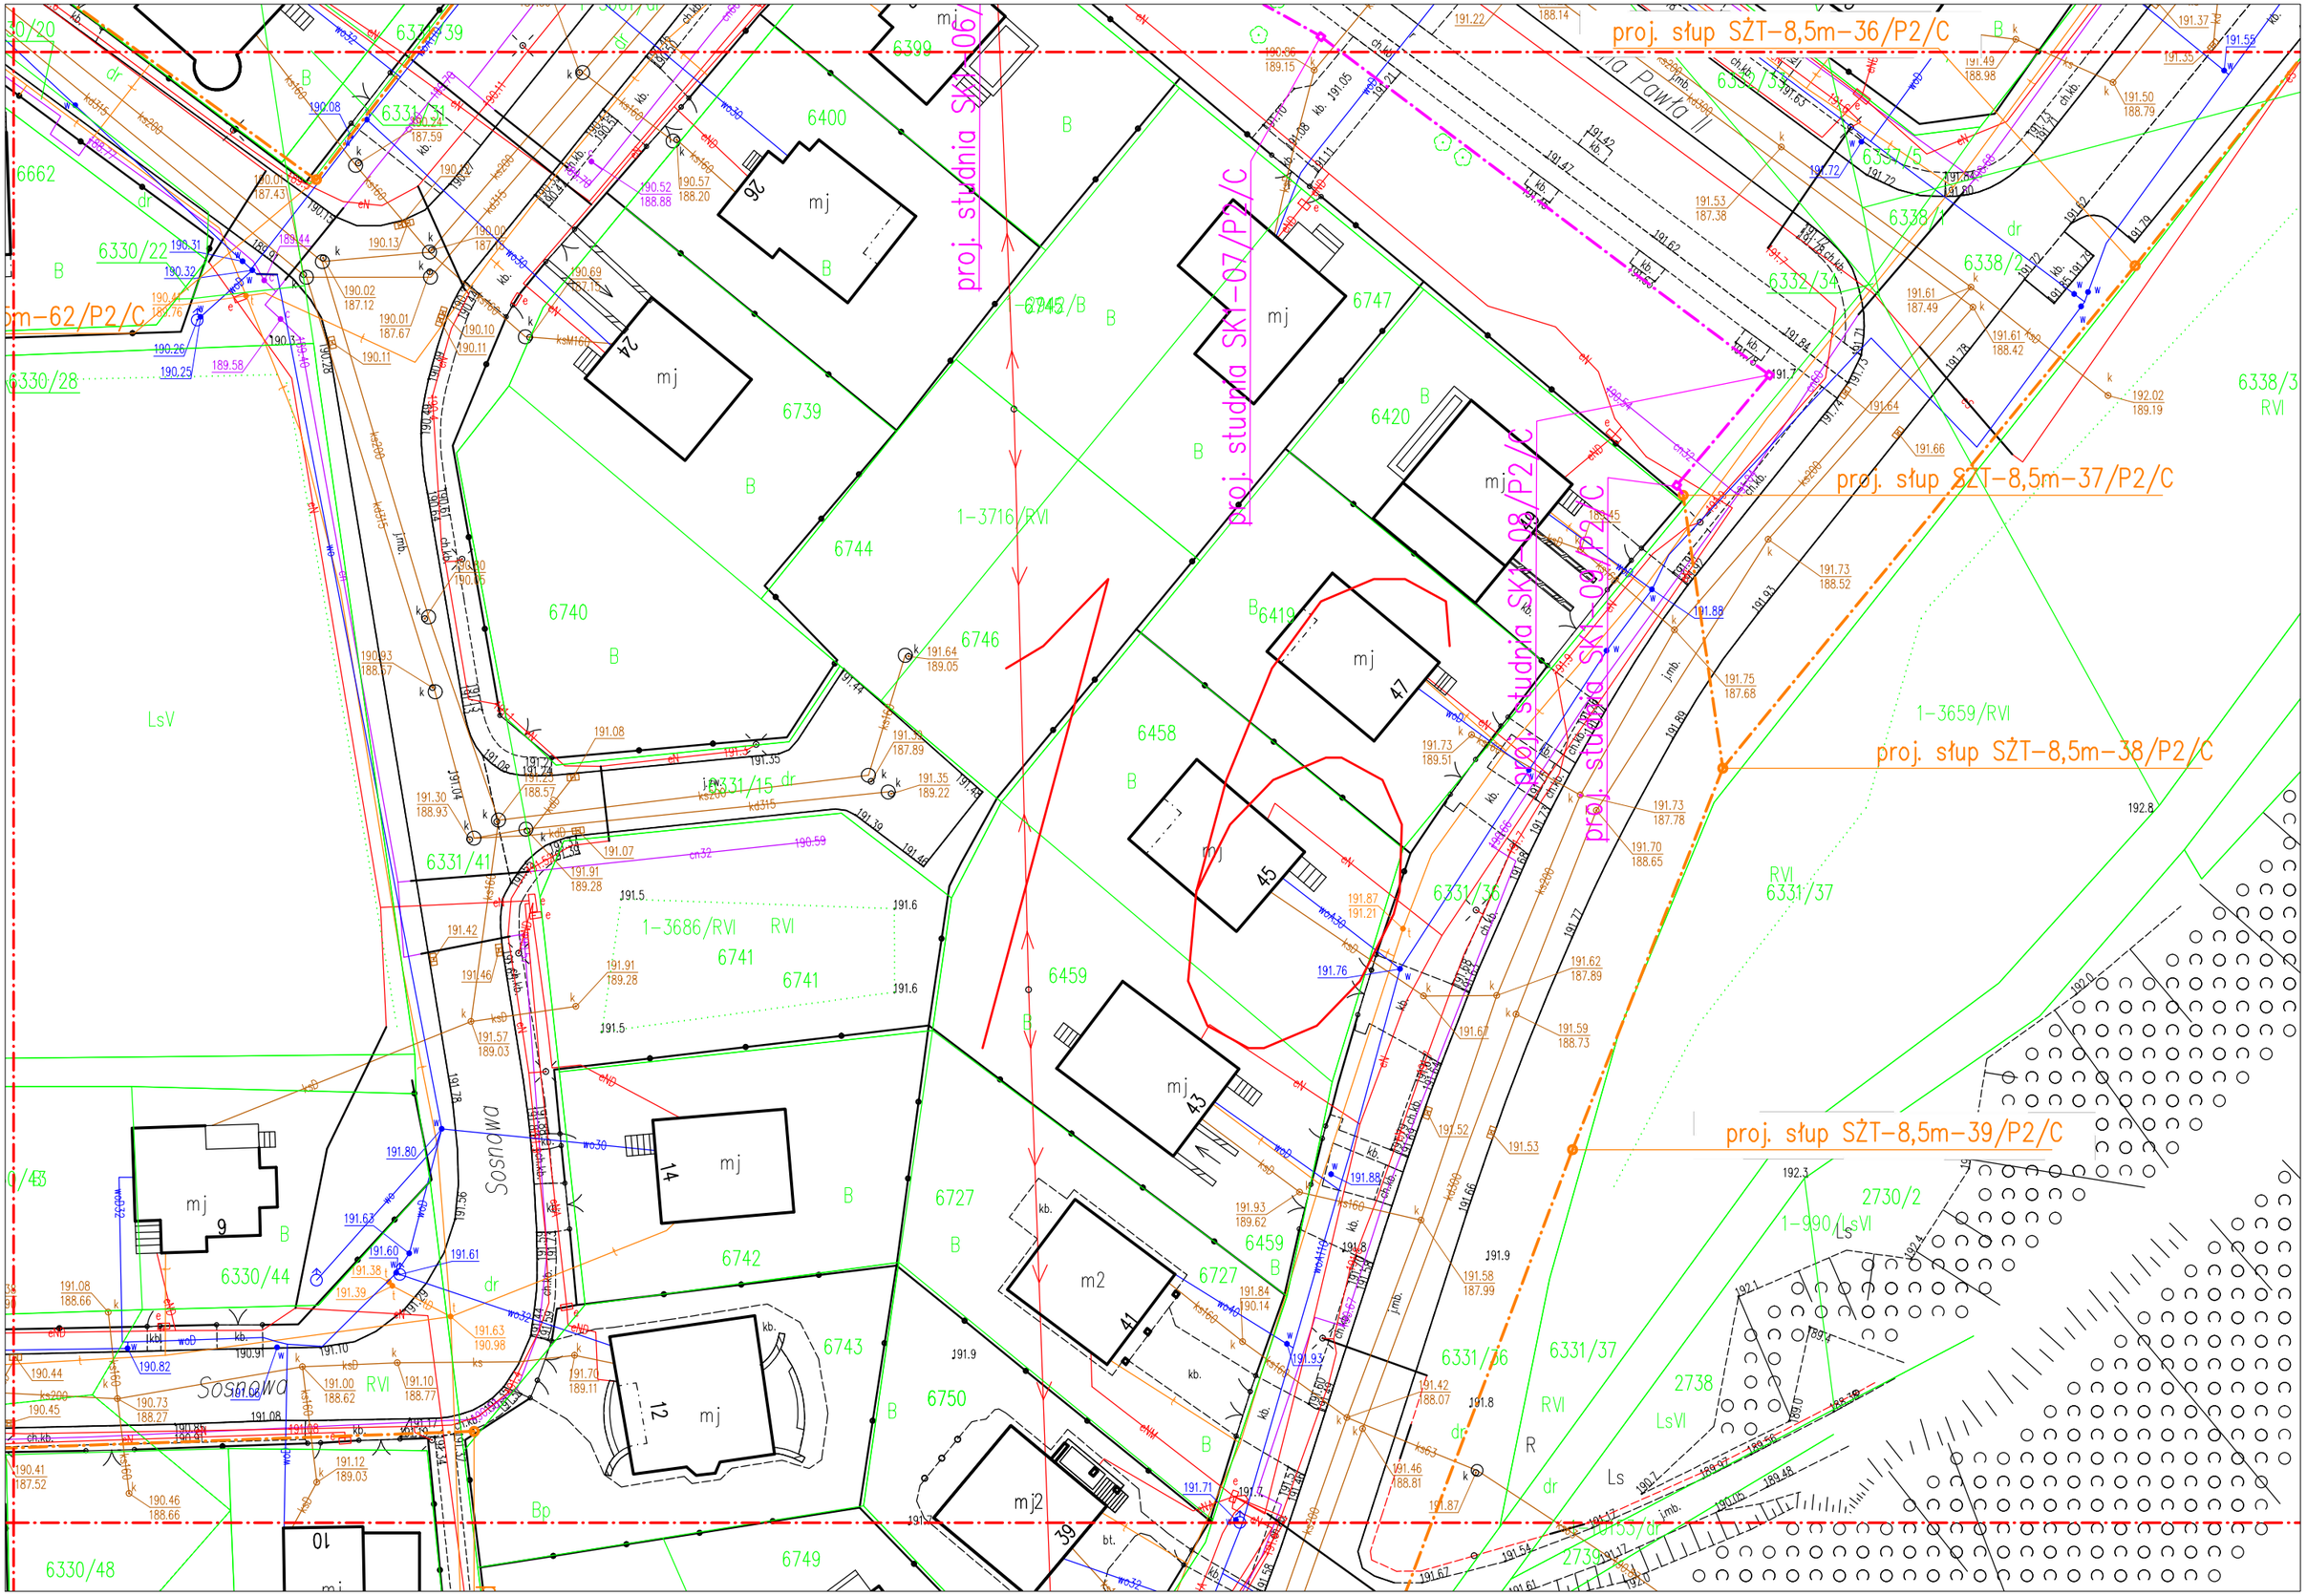
proj. słup SŻT-8,5m-36/P2/C
proj. słup SŻT-8,5m-37/P2/C
proj. słup SŻT-8,5m-38/P2/C
proj. słup SŻT-8,5m-39/P2/C
proj. studnia SKT-06/P2/C
proj. studnia SKT-07/P2/C
proj. studnia SKT-08/P2/C
proj. studnia SKT-09/P2/C
Sosnowa
Sosnowa
mj
m2
mj2
1-3716/RVI
1-3686/RVI
1-3659/RVI
1-990/LsVI
6330/22
6330/28
6330/44
6330/48
6331/41
6331/15
6331/36
6331/37
6332/34
6338/1
6338/2
6338/3
6399
6400
6420
6419
6458
6459
6727
6739
6740
6741
6742
6743
6744
6746
6747
6749
6750
6662
2730/2
2738
2739
LsV
RVI
LsVI
Ls
R
Bp
B
dr

Rys. 16