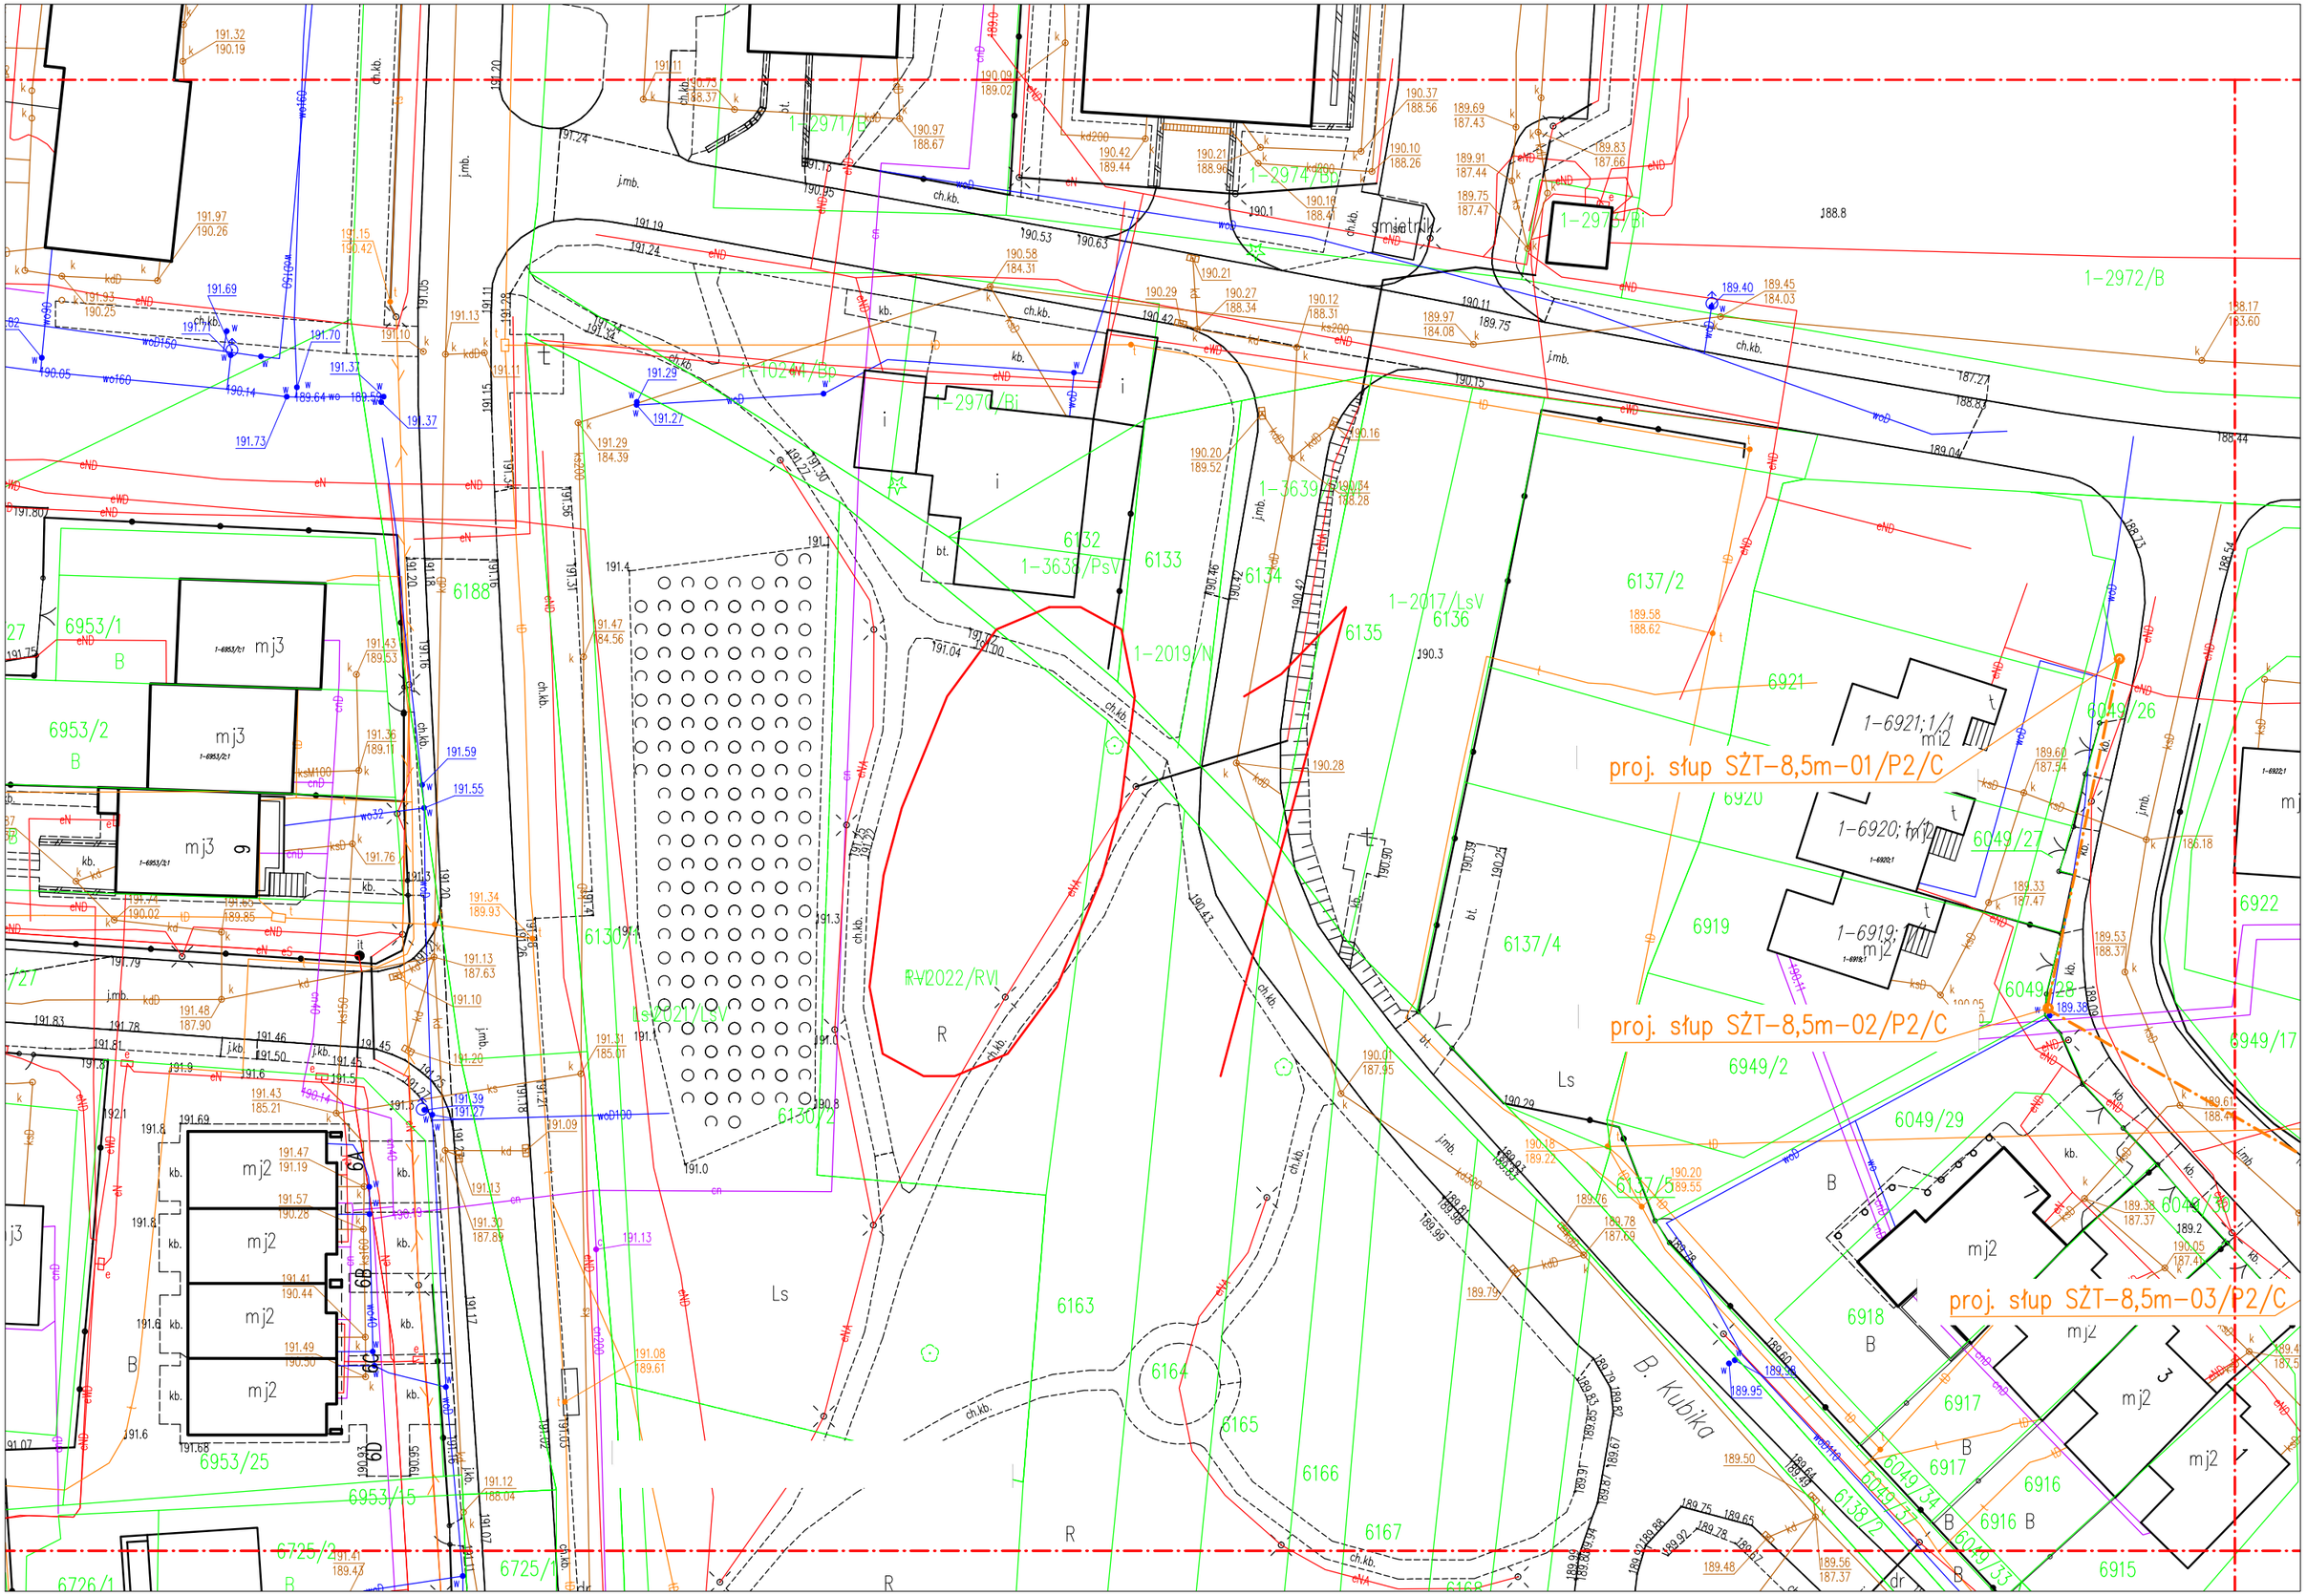
proj. słup SŻT-8,5m-01/P2/C
proj. słup SŻT-8,5m-02/P2/C
proj. słup SŻT-8,5m-03/P2/C
B. Kubika
smietnik
1-2972/B
1-2971/B
1-2974/Bi
1-2975/Bi
1-2970/Bi
1-3639
1-3638/PsV
1-2017/LsV
1-2019/N
1-6921;1/1
1-6920;1/2
1-6919;
6953/1
6953/2
6953/25
6953/45
6188
6132
6133
6134
6135
6136
6137/2
6137/4
6137/5
6921
6920
6919
6049/26
6049/27
6049/28
6949/17
6949/2
6049/29
6049/30
6049/34
6049/33
6918
6917
6916
6915
6922
6163
6164
6165
6166
6167
6130/1
6130/2
6725/2
6725/1
6726/1
6A
6B
6C
6D
mj3
mj2
mj1
Ls
R
B

Rys. 01