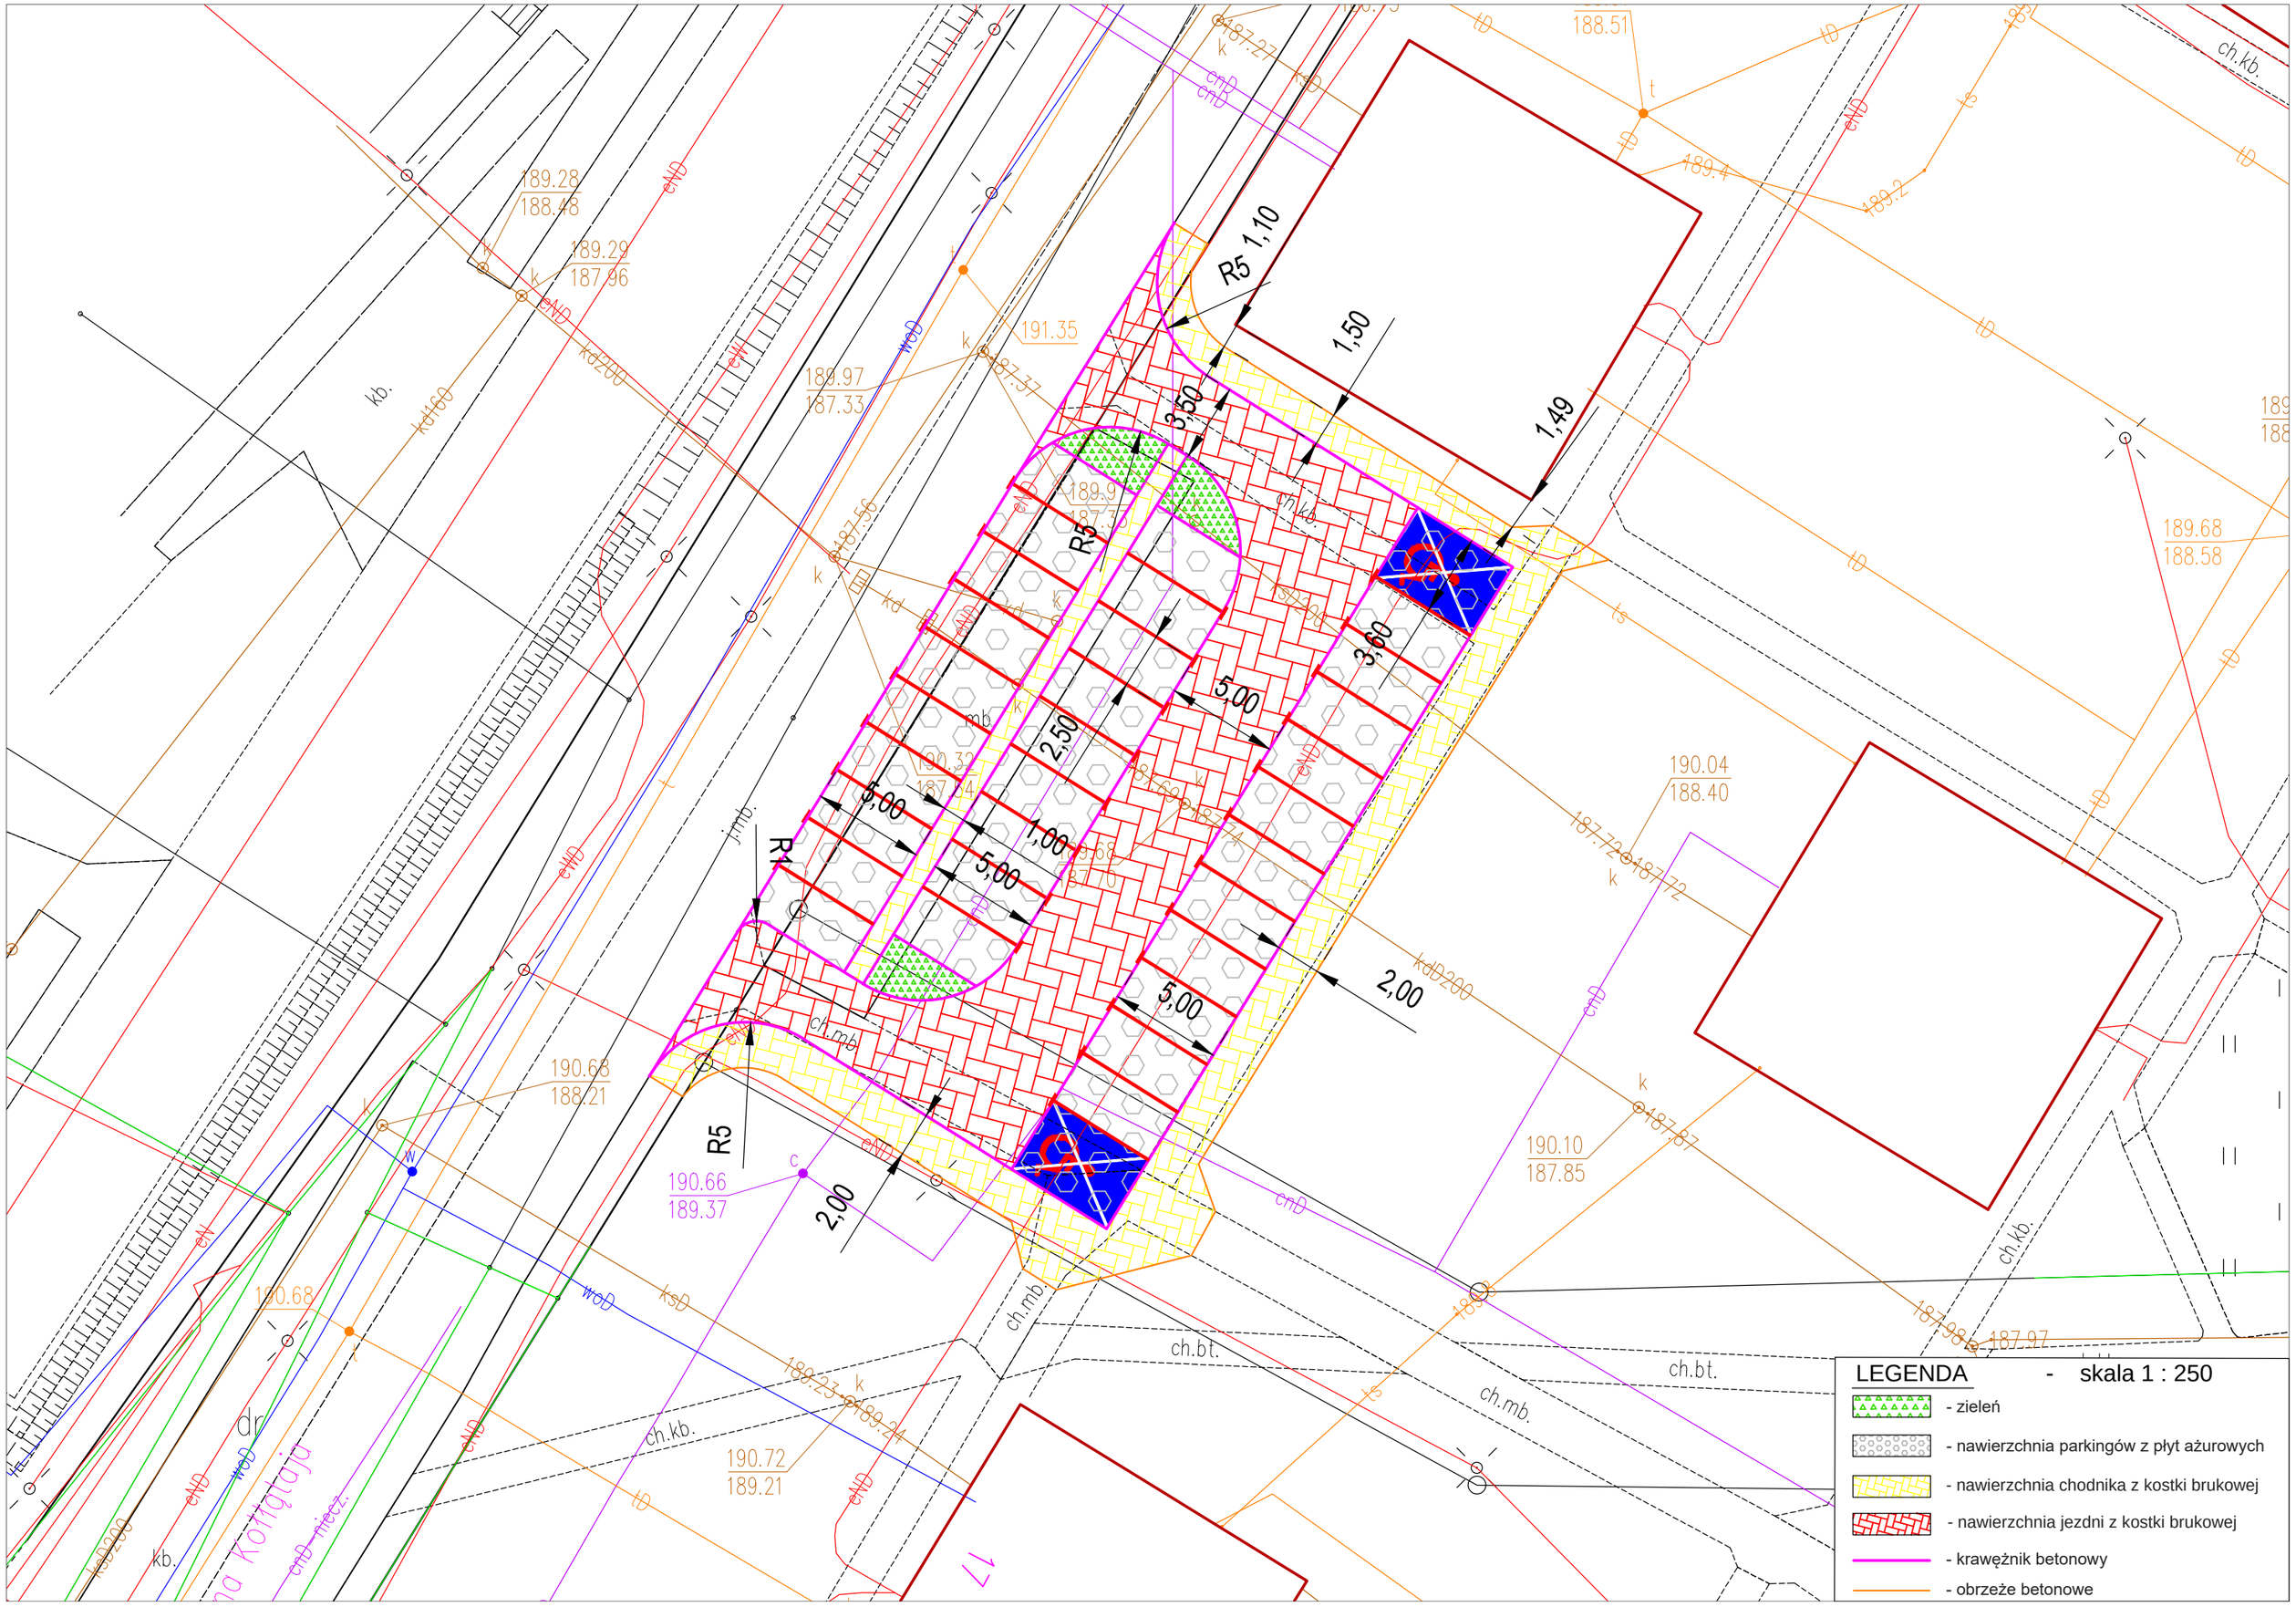
LEGENDA - skala 1 : 250
- zieleń
- nawierzchnia parkingów z płyt ażurowych
- nawierzchnia chodnika z kostki brukowej
- nawierzchnia jezdni z kostki brukowej
- krawężnik betonowy
- obrzeże betonowe
R5 1,10
1,50
1,49
3,50
3,60
5,00
2,50
1,00
2,00
R5
R4
R5
ch.kb.
ch.mb.
ch.bt.
kb.
mb.
jmb.
dr
17