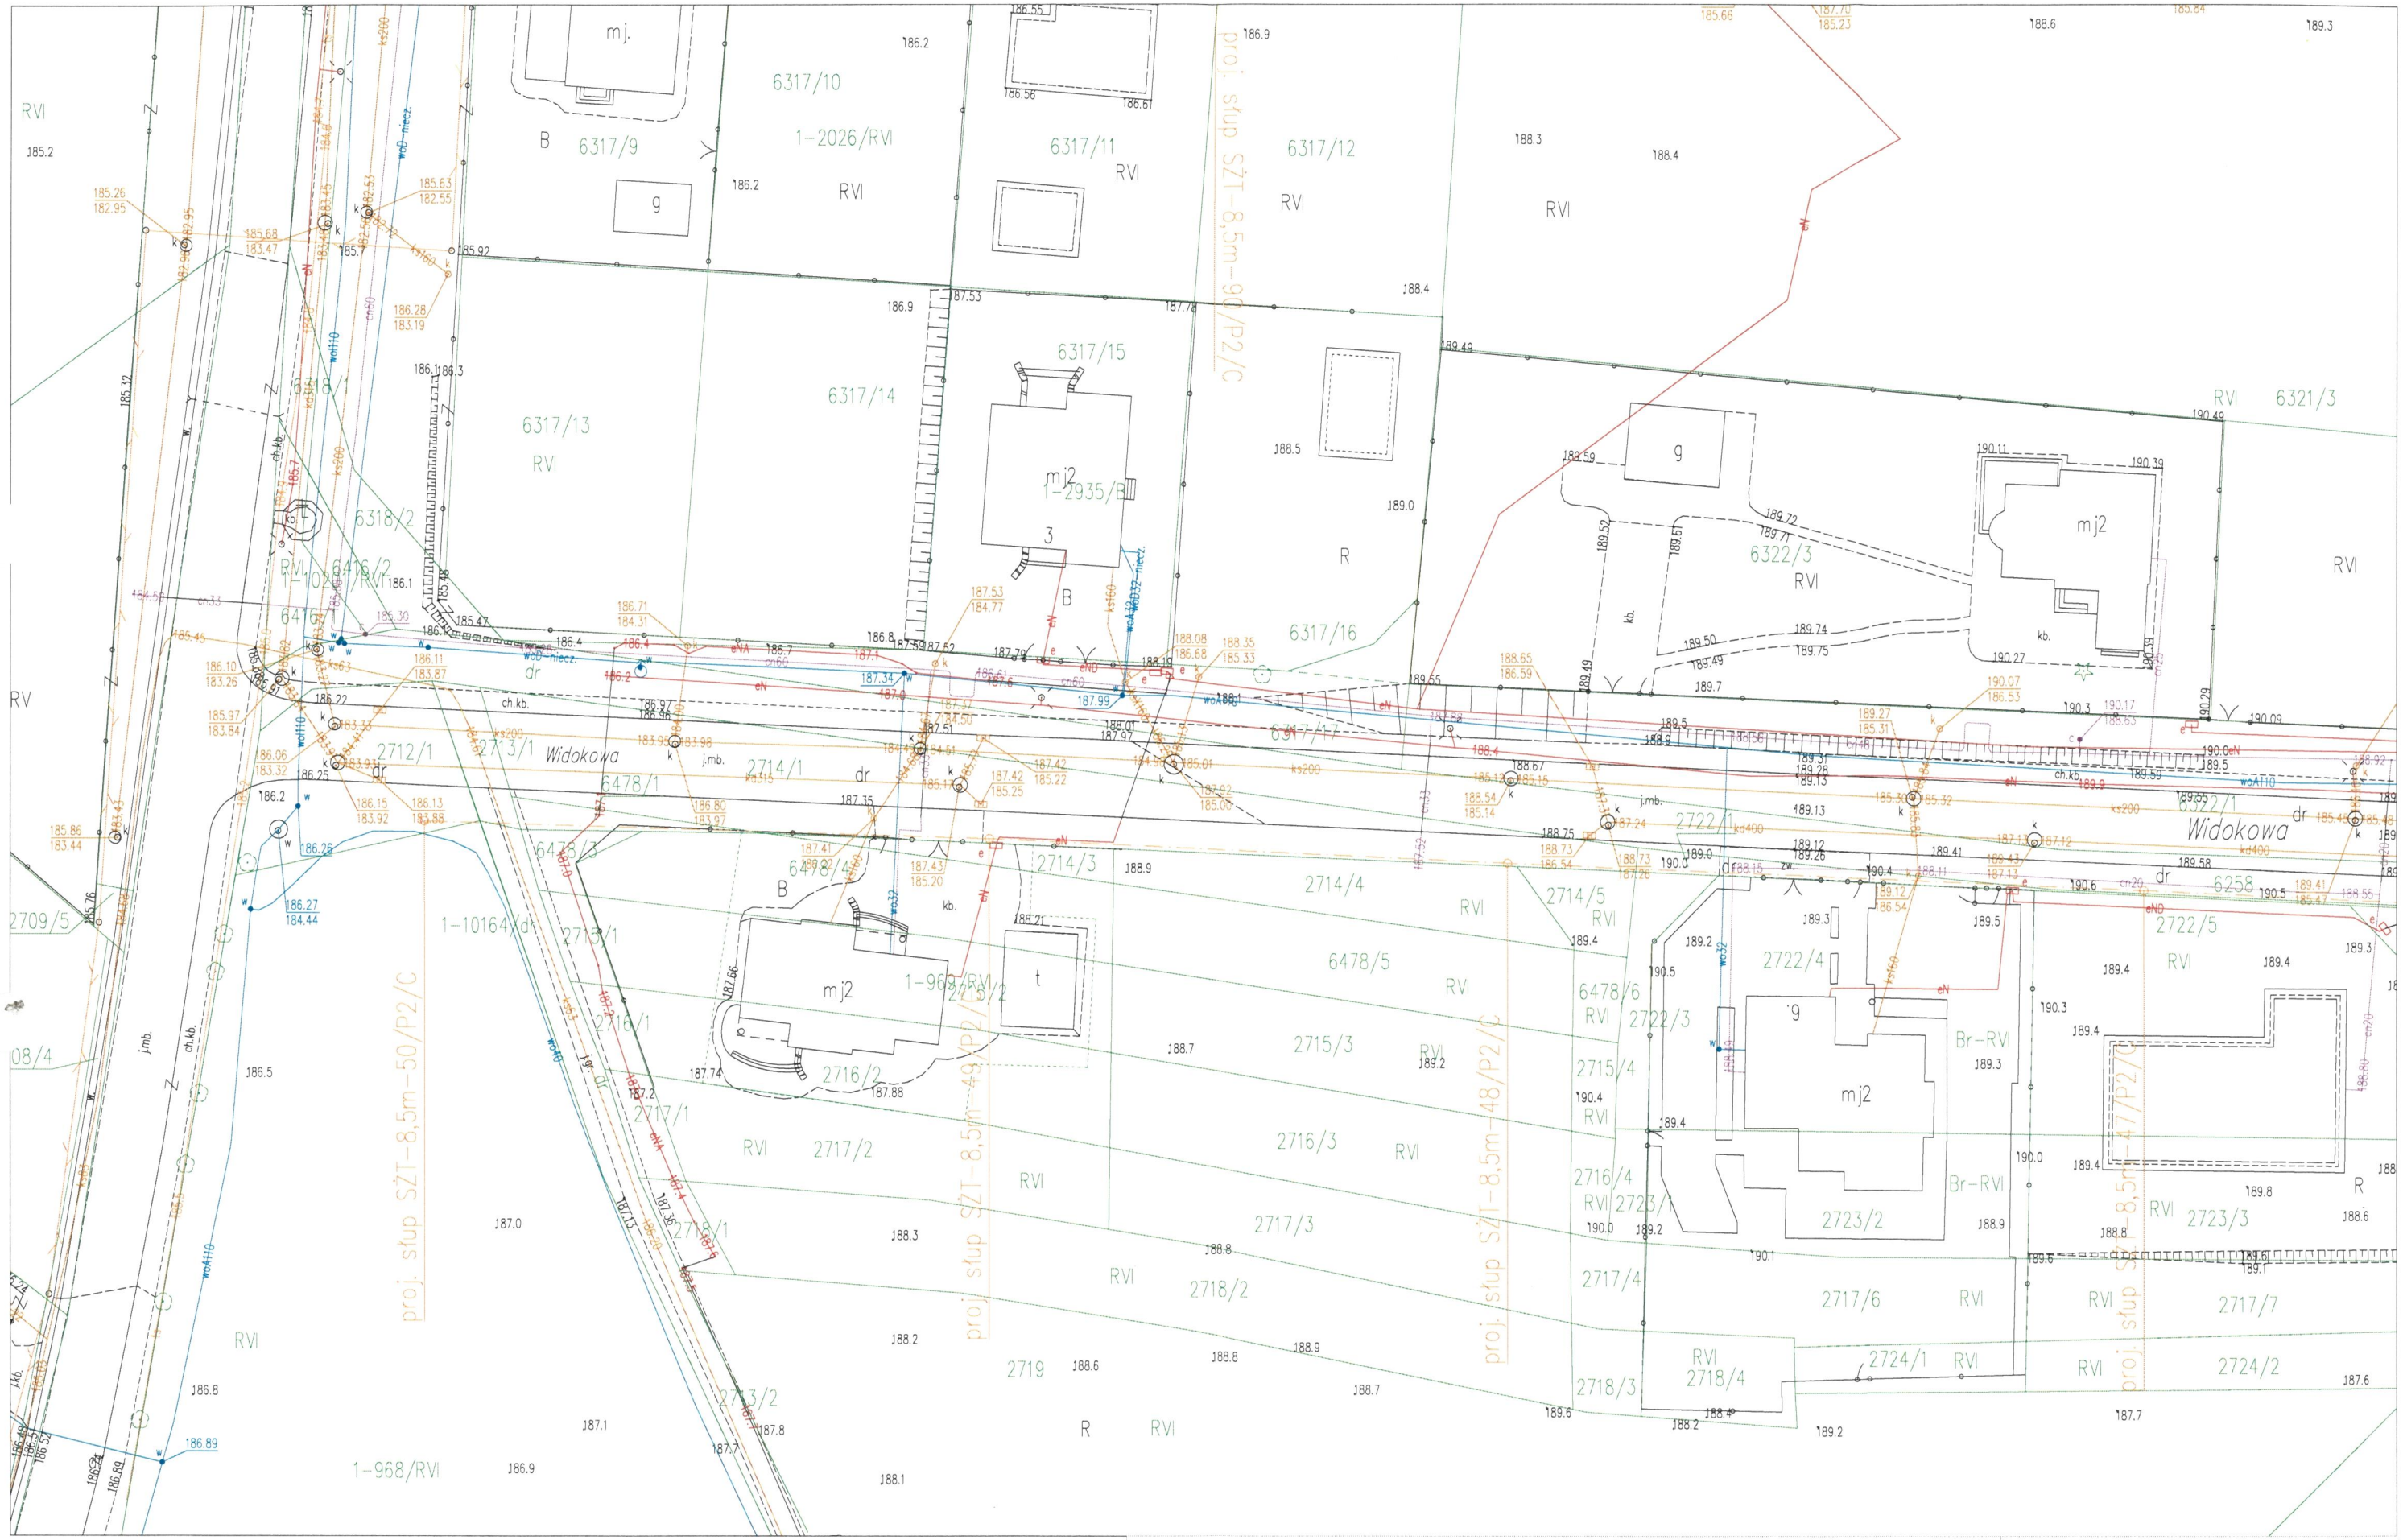

LEGENDA:

- proj. kabel FO napowietrzny 48J
- proj. słup SŻT–8,5m
- proj. studnia kablowa SK1
- rura osłonowa wg. specyfikacji
- rura osłonowa dwudzielna AROT
- rura RHDPE 32

Inwestor:	**czajen**	***Firma Produkcyjno Usługowo Handlowa "CZAJEN" Krzysztof Czaja 39-300 Mielec, ul. 3-go Maja 12***			Rysunek: Budowa przyłącza światłowodowego na podbudowie napowietrznej i ziemnej w Połańcu osiedle przy ul. Jana Pawła II, Kubika, Kleberga, Widokowa.	
Projektant:	inż. Andrzej Litwin	nr upr.: 0019/96/U		Nr arch.: 253/2023		
Opracował:	mgr inż. G. Ryziński			Data : 07 2024	Skala: 1:500	Rys. nr : 17