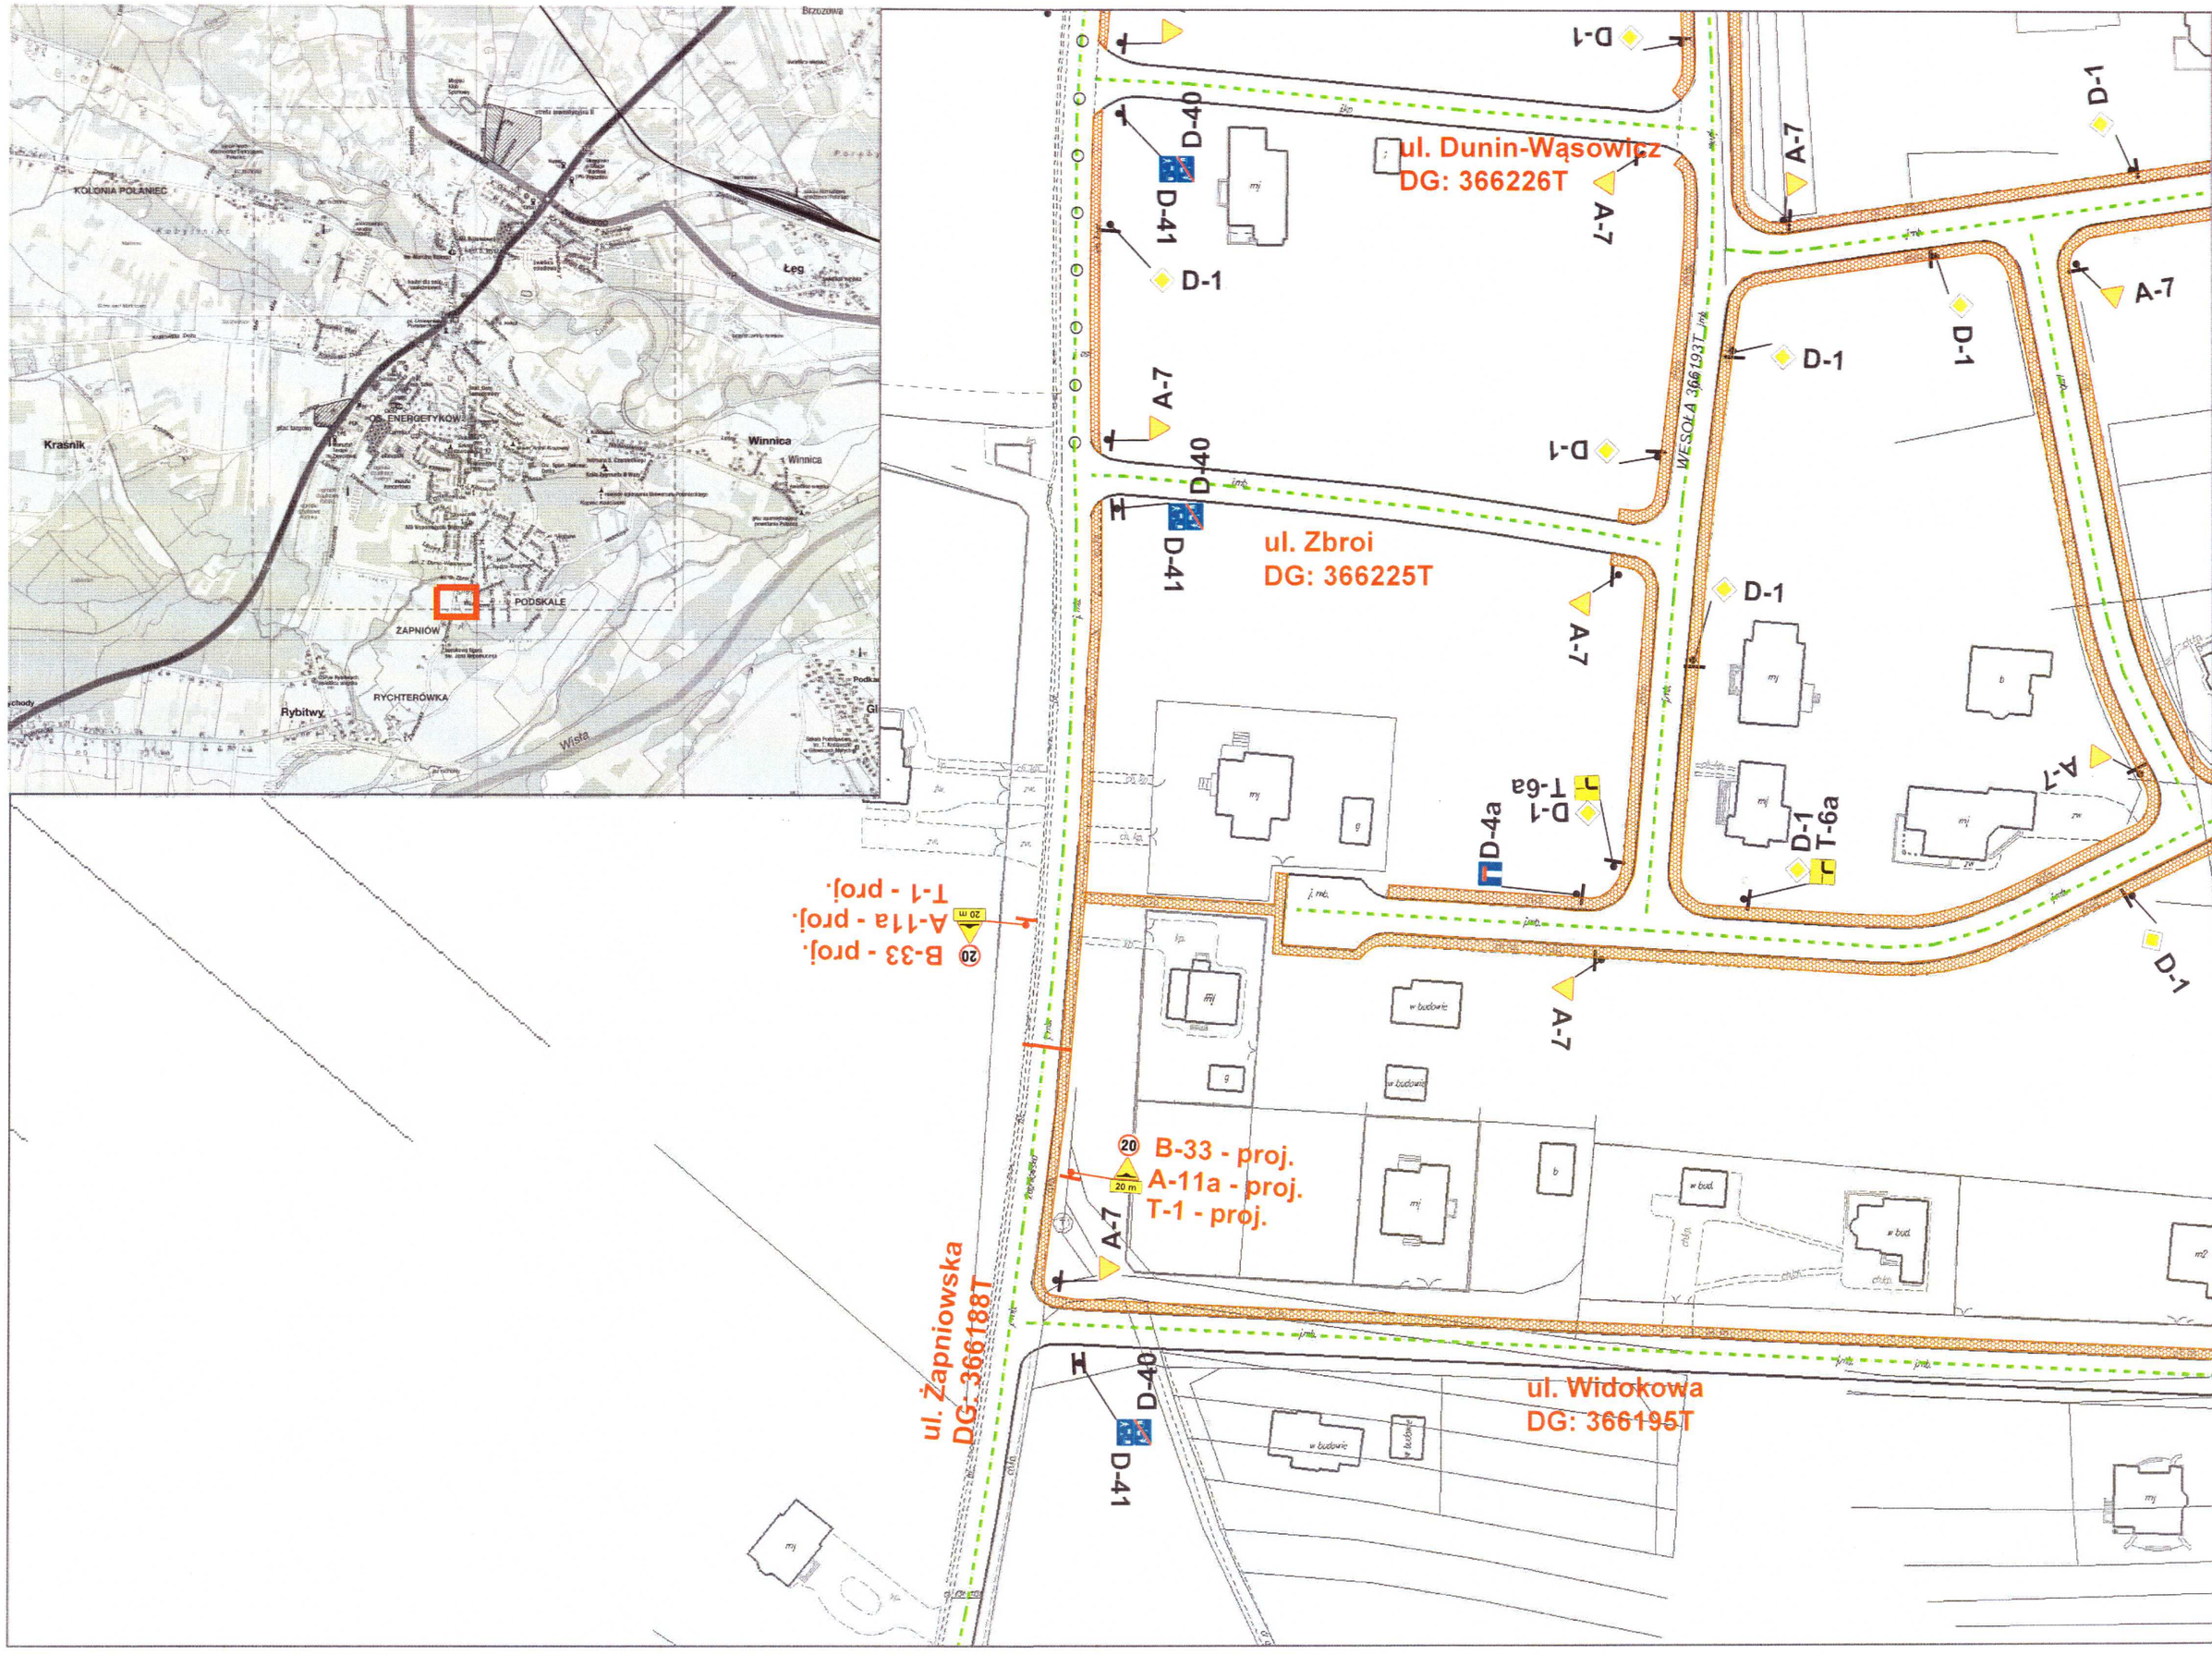
ul. Dunin-Wąsowicz
DG: 366226T
ul. Zbroi
DG: 366225T
ul. Żapniowska
DG: 366188T
ul. Widokowa
DG: 366195T
B-33 - proj.
A-11a - proj.
T-1 - proj.
A-7
D-1
D-40
D-41
D-4a
T-6a
KOLONIA POLANIEC
OS. ENERGETYKÓW
Krasnik
Winnica
PODSKALE
ZAPNIÓW
RYCHTERÓWKA
Rybitwy
Wisła
Łęg
Brzozowa