



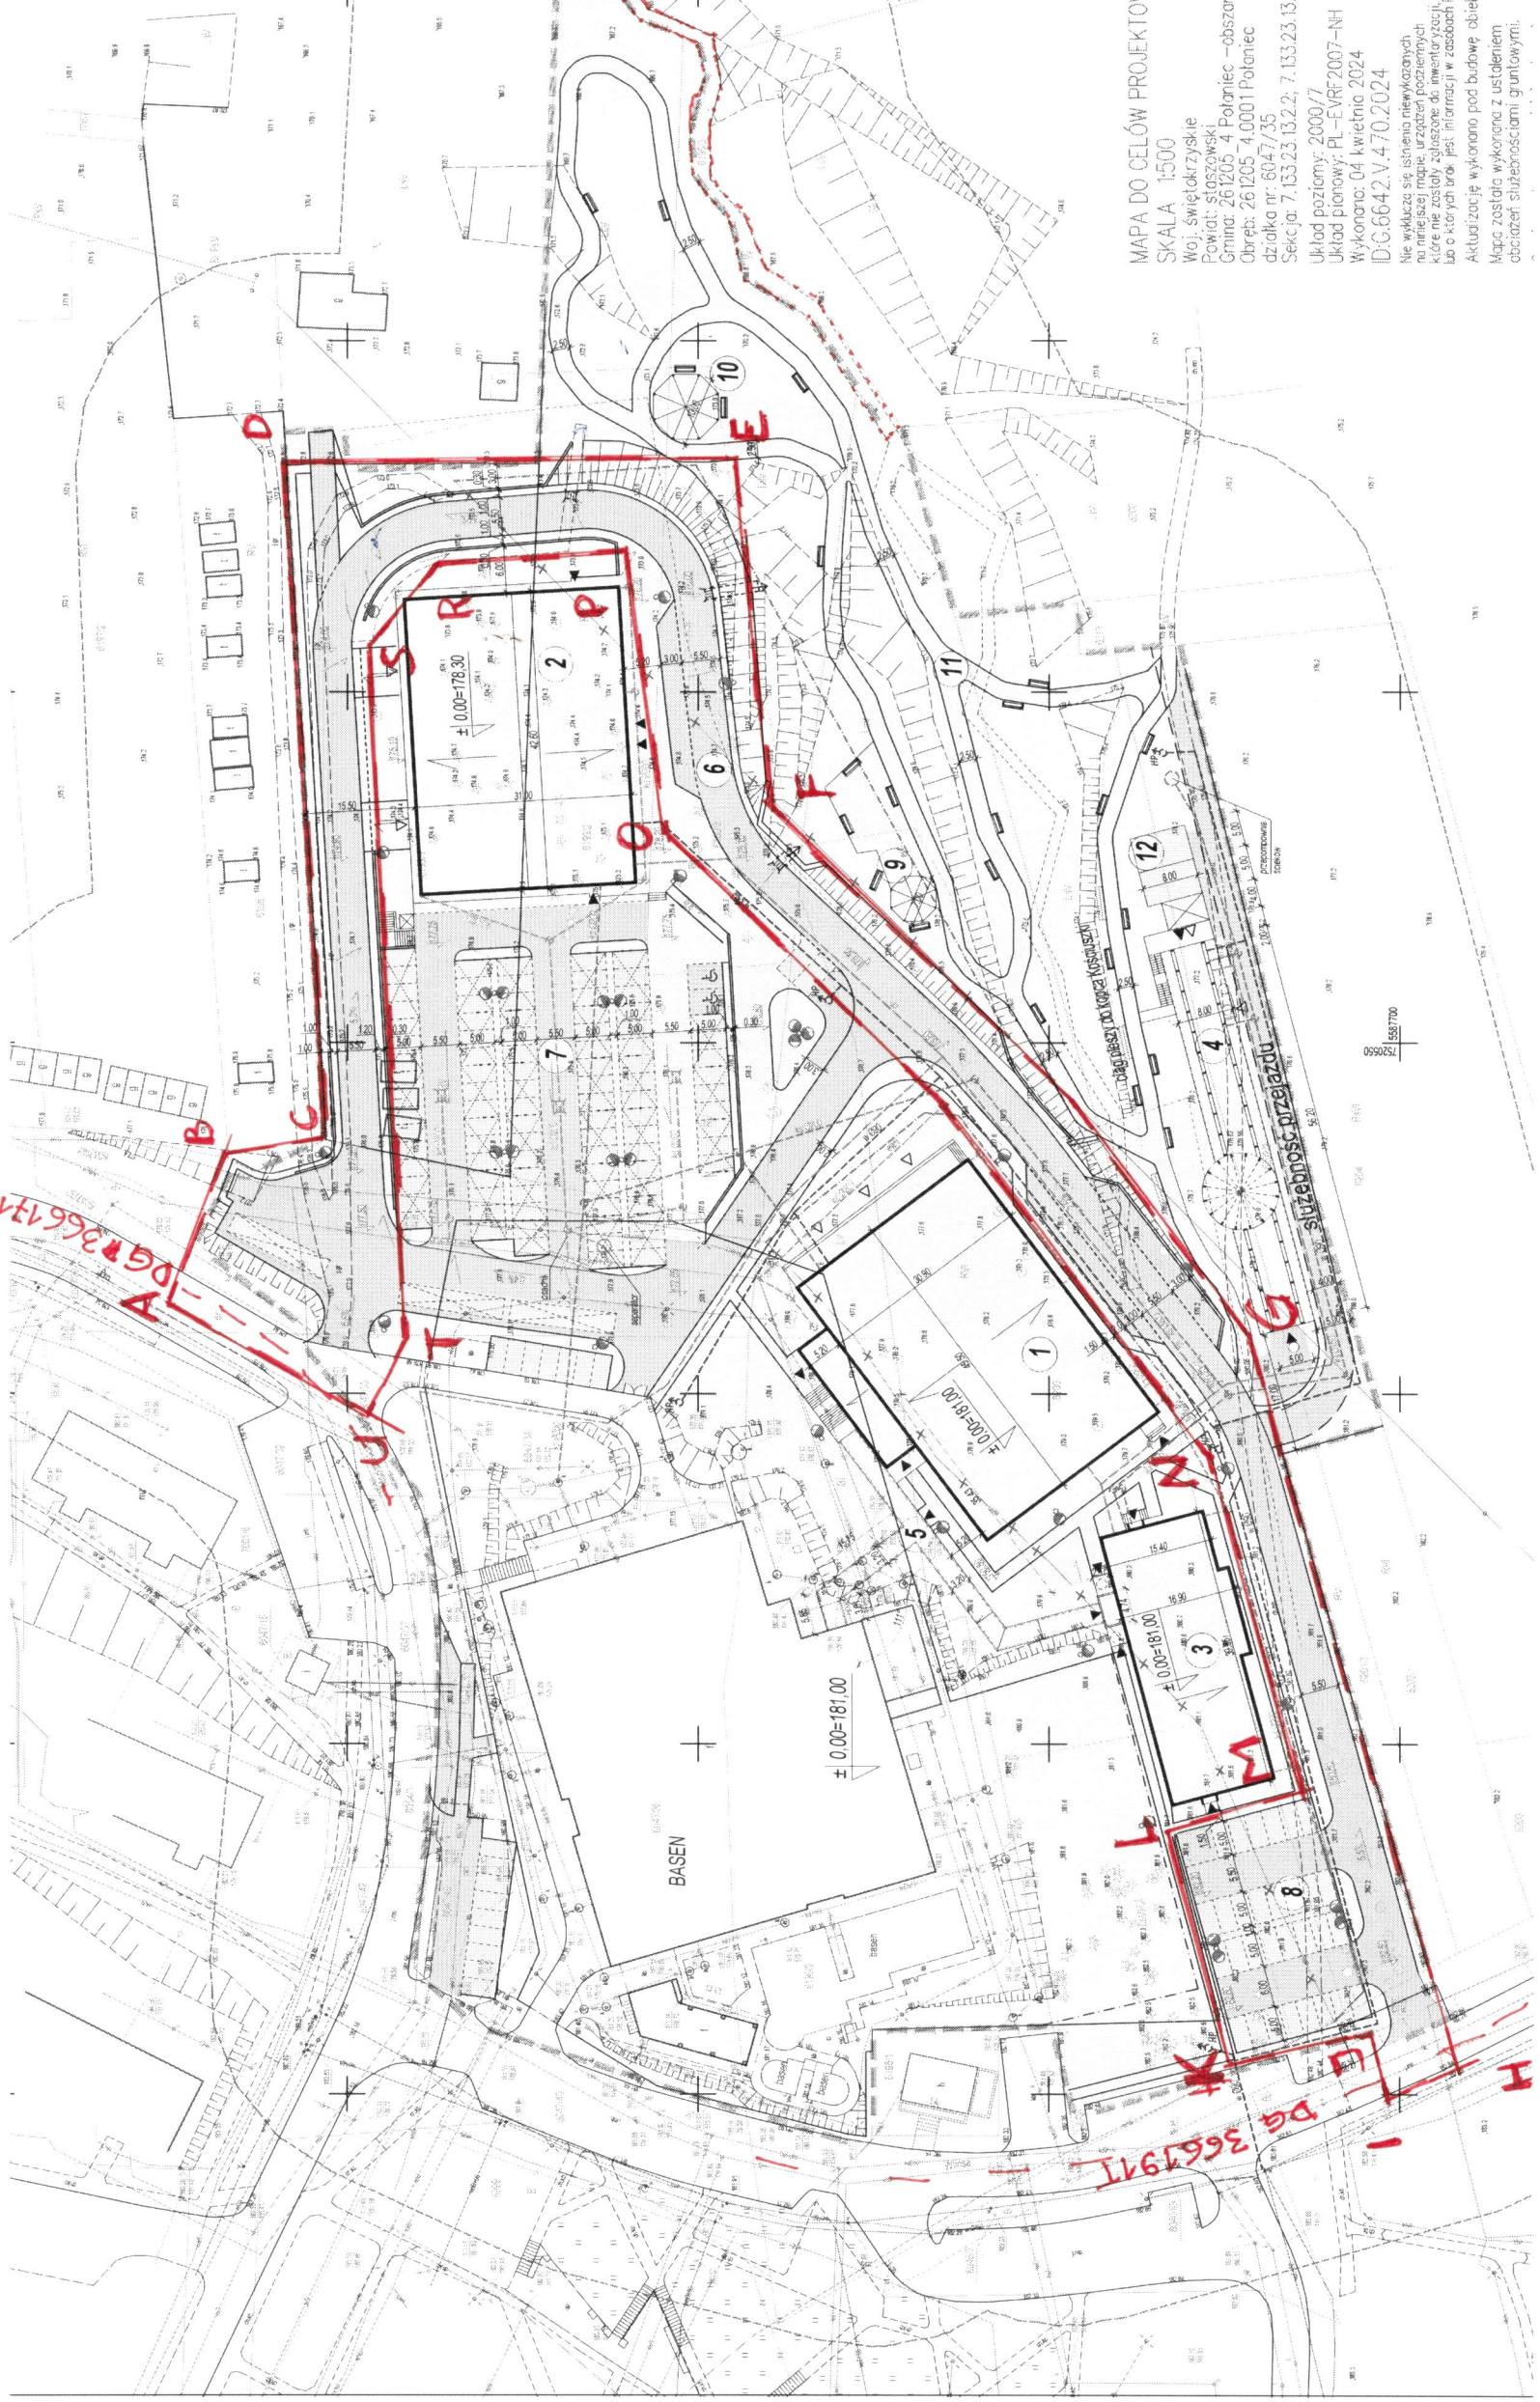





MAPA DO CELÓW PROJEKTOWYCH

SKALA 1:500

Woj. świętokrzyskie
 Powiat: staszowski
 Gmin: 261205 - 4 Polaniec - obszar miejski
 Obręb: 261205 - 4.0001 Polaniec
 Sekcja: 7.133.23.13.2.2; 7.133.23.13.2.4

Układ poziomy: 2000/7
 Układ pionowy: PL-EVRF 2007-NH
 ID: G.6642.V.4.70.2024

Mapa została wykonana pod budowę obiektu budowlanego.
 Mapa została wykonana z ustaleniem
 obciążenia służebnościami gruntowymi.

